ŚLĄSKA
OKRĘGOWA
IZBA
INŻYNIERÓW
BUDOWNICTWA

OKRĘGOWA KOMISJA KWALIFIKACYJNA

Sygn. akt SLK/OKK/7131.7132/8190/18 **DECYZJA** Katowice, dnia 07 czerwca 2019 r.

Na podstawie art. 12 ust. 2, 3, 4, art. 13, art. 14 ust. 1 pkt. 4b ustawy z dnia 7 lipca 1994 r. Prawo budowlane (Dz.U. z 2018 r., poz. 1202 z późn. zm.), § 10 i § 14 ust. 3 rozporządzenia Ministra Infrastruktury i Rozwoju z dnia 11 września 2014 r. w sprawie samodzielnych funkcji technicznych w budownictwie (Dz.U. z 2014 r., poz. 1278) oraz na podstawie art. 24 ust. 1 pkt 2 ustawy z dnia 15 grudnia 2000 r. o samorządach zawodowych architektów oraz inżynierów budownictwa (Dz.U. z 2016 r., poz. 1725 z późn. zm.), po ustaleniu, że zostały spełnione warunki w zakresie przygotowania zawodowego oraz po złożeniu egzaminu na uprawnienia budowlane z wynikiem pozytywnym

Pani Monika Stelmaczonek

otrzymuje
UPRAWNIENIA BUDOWLANE
numer ewidencyjny SLK/8190/PWBS/19
do projektowania i kierowania robotami budowlanymi
w specjalności instalacyjnej w zakresie sieci, instalacji i urządzeń cieplnych, wentylacyjnych, gazowych, wodociągowych i kanalizacyjnych bez ograniczeń

Zakres uprawnień:

- projektowanie obiektu budowlanego i kierowanie robotami budowlanymi związanymi z obiektem budowlanym, takim jak: sieci i instalacje cieplne, wentylacyjne, gazowe, wodociągowe i kanalizacyjne
- sprawdzanie projektów budowlanych i sprawowanie nadzoru autorskiego,
- kierowanie wytwarzaniem konstrukcyjnych elementów budowlanych oraz nadzór i kontrola techniczna wytwarzania tych elementów,
- wykonywanie nadzoru inwestorskiego,
- sprawowanie kontroli technicznej utrzymania obiektów budowlanych z zastrzeżeniem art. 62 ust. 5 ustawy

Na podstawie §10 rozporządzenia Ministra Infrastruktury i Rozwoju z dnia 11 września 2014 r. w sprawie samodzielnych funkcji technicznych w budownictwie - uprawnienia niniejsze uprawniają do sporządzania projektów zagospodarowania działki lub terenu wyłącznie w zakresie uzyskanej specjalności.

UZASADNIENIE

W wyniku pozytywnego postępowania kwalifikacyjnego i pozytywnego wyniku egzaminu ze znajomości procesu budowlanego oraz praktycznego zastosowania wiedzy technicznej wydanie niniejszych uprawnień budowlanych jest uzasadnione.

Od niniejszej decyzji służy prawo odwołania do Krajowej Komisji Kwalifikacyjnej Polskiej Izby Inżynierów Budownictwa w Warszawie, za pośrednictwem Okręgowej Komisji Kwalifikacyjnej SIOIIB w Katowicach w terminie 14 dni od dnia jej doręczenia.
Zgodnie z art. 127a k.p.a., w trakcie biegu terminu do wniesienia odwołania strona może zrzec się prawa do wniesienia odwołania wobec organu administracji publicznej, który wydał decyzję (tj. Okręgowej Komisji Kwalifikacyjnej Śląskiej Okręgowej Izby Inżynierów Budownictwa). W takim wypadku, z dniem doręczenia organowi oświadczenia o zrzeczeniu się prawa do wniesienia odwołania przez ostatnią ze stron postępowania, decyzja staje się ostateczna i prawomocna. Informuje się ponadto, że jeżeli w wyniku złożenia oświadczenia o zrzeczeniu się odwołania decyzja uzyska przymioty ostateczności i prawomocności – zamyka to również drogę do zaskarżenia jej do sądu administracyjnego.

Otrzymują:
1. Pani Monika Stelmaczonek
   Katowicka 8/44
   44-335 Jastrzębie Zdrój
2. Okręgowa Rada Izby
3. Główny Inspektor
   Nadzoru Budowlanego
4. a/a.

Skład orzekający OKK
1. mgr inż. Franciszek Buszka
2. mgr inż. Jan Spychała
3. inż. Hieronim Spiżewski

19

POLSKA
IZBA
INŻYNIERÓW
BUDOWNICTWA

Zaświadczenie

o numerze weryfikacyjnym:

SLK-8WD-T5E-ID6 *

Pani Monika Stelmaczonek o numerze ewidencyjnym SLK/IS/1039/19

adres zamieszkania

jest członkiem Śląskiej Okręgowej Izby Inżynierów Budownictwa i posiada wymagane ubezpieczenie od odpowiedzialności cywilnej.

Niniejsze zaświadczenie jest ważne do dnia 2026-12-31.

Zaświadczenie zostało wygenerowane elektronicznie i opatrzone bezpiecznym podpisem elektronicznym weryfikowanym przy pomocy ważnego kwalifikowanego certyfikatu w dniu 2025-11-26 roku przez:

Roman Karwowski, Przewodniczący Rady Śląskiej Okręgowej Izby Inżynierów Budownictwa.

* Weryfikację poprawności danych w niniejszym zaświadczeniu można sprawdzić za pomocą numeru weryfikacyjnego zaświadczenia na stronie Polskiej Izby Inżynierów Budownictwa www.piib.org.pl lub kontaktując się z biurem właściwej Okręgowej Izby Inżynierów Budownictwa.

Żory, styczeń 2026r.

OŚWIADCZENIE PROJEKTANTA

Zgodnie z art. 34 ust. 3d pkt.3 ustawy z dnia 7 lipca 1994r. Prawo Budowlane (tekst jedn. Dz.U.2025 poz. 418 z późniejszymi zmianami) niniejszym oświadczam, że projekt budowlany budowy sieci wodociągowej w bocznej drodze od ul. Wyzwolenia wraz z przepięciem przyłącza wodociągowego do działki nr 499/52 oraz zabudową hydrantu przeciwpożarowego HN dla:

Przedsiębiorstwa Wodociągów i Kanalizacji Żory Sp. z o.o.
ul. Wodociągowa 10
44 - 240 Żory

został wykonany zgodnie z obowiązującymi przepisami oraz zasadami wiedzy technicznej.

Ponadto zgodnie z art. 20 ust.2 oraz 3 ustawy z dnia 7 lipca 1994r. Prawo Budowlane (tekst jedn. Dz.U.2024 poz. 725 z późniejszymi zmianami) niniejszym oświadcza, że ze względu na prostą konstrukcję obiektu brak jest konieczności zapewnienia sprawdzenia projektu zagospodarowania terenu.

Projektant:
mgr inż. Monika Stelmaczonek

mgr inż. Monika Stelmaczonek
UPRAWNIENIA BUDOWLANE
do projektowania i kierowania robotami budowlanymi w specjalności instalacyjnej w zakresie sieci, instalacji i urządzeń cieplnych, wentylacyjnych, gazowych, wodociągowych i kanalizacyjnych bez ograniczeń
[illegible]/19

nr uprawnień budowlanych
SLK/8190/PWBS/19

21

Żory , styczeń 2026

OŚWIADCZENIE

Zgodnie z art. 34 ust. 3 pkt. 3b ustawy z dnia 7 lipca 1994r. Prawo Budowlane (tekst jedn. Dz.U.2025 poz. 418 z późniejszymi zmianami) niniejszym oświadczam, że projekt budowlany budowy sieci wodociągowej w bocznej drodze od ul. Wyzwolenia wraz z przepięciem przyłącza wodociągowego do działki nr 499/52 wraz z zabudową hydrantu przeciwpożarowego HN został w całości problematyki przedstawiony na projekcie zagospodarowania terenu.

Projektant:
mgr inż. Monika Stelmaczonek

mgr inż. Monika Stelmaczonek
UPRAWNIENIA BUDOWLANE
do projektowania i kierowania robotami budowlanymi
w specjalności instalacyjnej w zakresie sieci, instalacji
i urządzeń cieplnych, wentylacyjnych, gazowych, wodociągowych
i kanalizacyjnych bez ograniczeń
SLK/8190/PWBS/19

nr uprawnień budowlanych
SLK/8190/PWBS/19

Przedsiębiorstwo Wodociągów i Kanalizacji Żory
Spółka z ograniczoną odpowiedzialnością
z siedzibą w Żorach
44-240 Żory ul. Wodociągowa 10

W/ /TU/1683 /2025

Żory, dn. 14.10.2025 r.

Dotyczy: *warunków technicznych wykonania sieci wodociągowej wraz wymianą/przebudową lub przepięciem/wyminą/ przebudową przyłącza wodociągowego do działki nr 499/52 w rejonie ul. Wyzwolenia*

Sieć wodociągową należy wykonać uwzględniając następujące warunki:

1. Projektowaną sieć wodociągową należy włączyć:
   – do istniejącej sieci wodociągowej PE-HD DN/OD 160 [mm] w Wyzwolenia – rej. pkt WŁ.
2. Sieć wodociągową należy zaprojektować z rur:
   – PE-HD 100 RC SDR 17 PN 10 o średnicy DN/OD 160[mm]
3. Projekt sieci wodociągowej powinien obejmować wymianę/przebudowę lub przepięcie przyłącza wodociągowego zlokalizowanego na działce nr 499/52.
4. Przyłącza należy zaprojektować z rur:
   - PE-HD 100 RC SDR 11 PN 16 o średnicy nie mniejszej niż DN /OD 40[mm].
   Średnica przyłączy powinna zostać dobrana w zależności od zapotrzebowania.
5. Obszar zadania zaznaczono na załączonym podkładzie mapowym
6. Odległość skrajni przewodu sieci wodociągowej od:
   - linii zabudowy powinna być niemniejsza niż 1,5 [m],
   - ogrodzenia, linii rozgraniczającej powinna być niemniejsza niż 1,0 [m],
   - linii energetycznych i teletechnicznych powinna być niemniejsza niż 1,0 [m],
   - studni kanalizacyjnych powinna być niemniejsza niż 0,5 [m],
   - przewodów gazowych sieci gazowej powinna być zgodna z rozporządzeniem Ministra Gospodarki z dnia 30 lipca 2001 r. w sprawie warunków technicznych, jakim powinny odpowiadać sieci gazowe.
7. Wszelkie zbliżenia i skrzyżowania projektowanej sieci wodociągowej z innymi sieciami należy wykonać zgodnie z zaleceniami operatorów sieci.
8. Przykrycie przewodu mierzone od powierzchni przewodu do rzędnej projektowanego terenu powinno być niemniejsze niż 1,4 [m].
9. Przebudowa istniejącego przyłącza na trasie projektowanej sieci:
   – włączenie do sieci zaprojektować za pomocą obejmy siodłowej elektrooporowej;
   – na włączeniu zabudować zasuwę z żeliwa sferoidalnego lub z żywic POM obustronnie ze złączem ISO do rur PE;
   – istniejące przyłącze wody (przewidziane do wymiany) zaprojektować na odcinku od włączenia do nowej sieci aż do budynku (bądź studni wodomierzowej) wraz z podejściem

23

pod wodomierz fi 20 mm (konsola, zawory odcinające, zawór antyskażeniowy) i spięciem instalacji wewnętrznej do nowej sieci.

10. Zgodnie z Rozporządzeniem Ministra Infrastruktury z dnia 12 kwietnia 2002 r. w sprawie warunków technicznych, jakim powinny odpowiadać budynki i ich usytuowanie, lokalizację wodomierza należy przewidzieć w piwnicy budynku lub na parterze, w wydzielonym, łatwo dostępnym miejscu, zabezpieczonym przed zalaniem wodą, zamarzaniem oraz dostępem osób niepowołanych, bezpośrednio za pierwszą ścianą zewnętrzną na ścianie wewnętrznej.
11. Jeżeli nie ma możliwości umieszczenia wodomierza w pomieszczeniu spełniającym warunki j.w., dopuszcza się jego umieszczenie w typowej, gotowej przeznaczonej do stosowania w budownictwie, termoizolacyjnej studni wodomierzowej o średnicy min. DN 600. Studnia powinna posiadać aprobatę techniczną
12. Na przewodach rozdzielczych należy instalować miękkouszczelniające zasuwy klinowe, kołnierzowe PN 16.
13. Na sieci wykonać hydranty przeciwpożarowe zgodnie z rozporządzeniem j/n.
14. Hydranty nadziemne/podziemne z pojedynczym zamknięciem o średnicy DN/OD 80 [mm] PN16 z żeliwa sferoidalnego zaprojektować wg. schematu: kolano stopowe dwukołnierzowe i króciec dwukołnierzowy. Uwzględnić otulinę ułatwiającą rozsączanie wody w gruncie oraz zabezpieczającą przed wrastaniem korzeni do odwodnienia. Otulina z tworzywa sztucznego, pokryta geowłókniną. Kolumna hydrantu ze stali nierdzewnej w części nadziemnej.
15. Zaprojektowana sieć wodociągowa powinna odpowiadać wymaganiom przeciwpożarowym dla sieci wodociągowych, określonym w rozporządzeniu Ministra Spraw Wewnętrznych i Administracji z dnia 24 lipca 2009r. (Dz.U. Nr 124, poz. 1030) w sprawie przeciwpożarowego zaopatrzenia w wodę oraz dróg przeciwpożarowych.
16. Wymaga się opracowania projektu dla zakresu jw. na mapach do celów projektowych.
17. Rozwiązania projektowe należy uzgodnić z tutejszym Przedsiębiorstwem oraz z rzeczoznawcą ds. przeciwpożarowych.
18. **Powyższe warunki są ważne 2 lata od daty wystawienia.**

Załączniki:
- podkład mapowy

Otrzymują:
1 x Adresat
1 x TU a/a
1 x TI a/a.

tel./fax. 032/ 43-41-915, 032/ 43-41-473, 032/ 43-44-631 /632, **e-mail.** sekretariat@pwik.zory.pl , www.pwikzory.com.pl
NIP 651-14-81-877, **Regon**:276935231 **Konto** ING Bank Śląski S. A. O/Żory Nr 64-10501676-1000000402817035
Sąd Rejonowy w Gliwicach **KRS 0000125454, Kapitał Zakładowy** 125 619 000, 00 PLN
Informacje odnośnie przetwarzania danych osobowych przez PWiK Żory Sp. z o.o. znajdują się na stronie http://pwikzory.com.pl/klauzula/

MAPA ZASADNICZA
SKALA 1:500

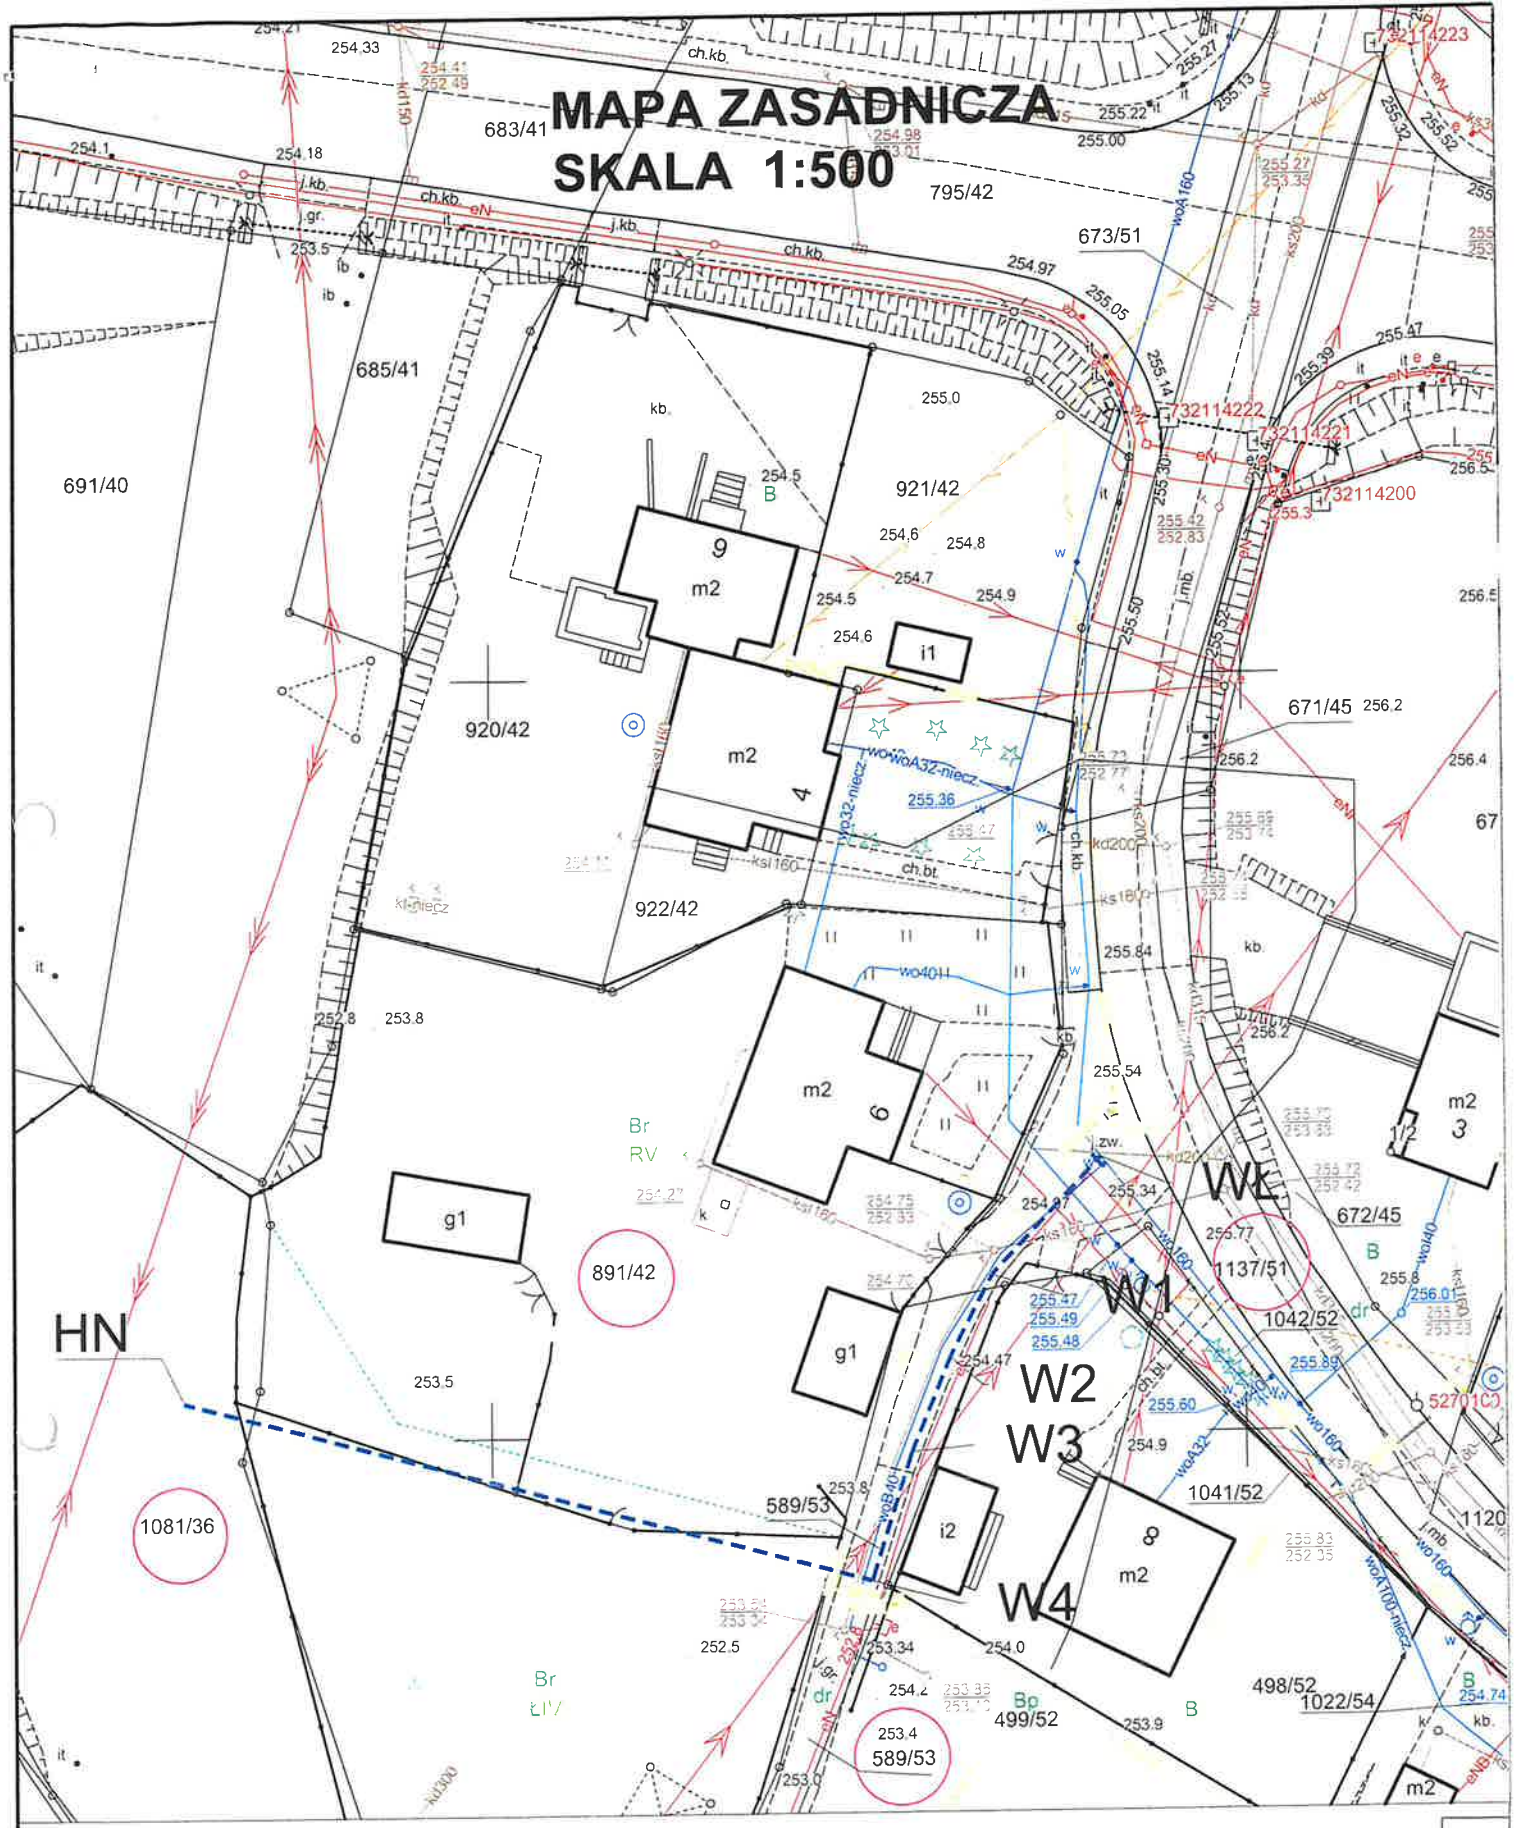

OBIEKTY PROJEKTOWANE:

- - - - - SIEĆ WODOCIĄGOWA
—+— ZASUWA
W1-W? PUNKTY NA SIECI WODOCIĄGOWEJ
HN OZNACZENIE HYDRANTU
WŁ. PUNKT WŁĄCZENIA DO ISTN. SIECI WOD.

PRZESIĘBIORSTWO WODOCIĄGÓW I KANALIZACJI ŻORY Sp. z o.o.					
Inwestor: Przedsiębiorstwo Wodociągów i Kanalizacji Żory Sp. z o.o. ul. Wodociągowa 10, 44-240 Żor					
Inwestycja: Budowa sieci wodociągowej w rejonie ul. Wyzwolenia w Żorach obok budynku nr 6.				Branża: Instalacyjna	
Treść rysunku: PROJEKT ZAGOSPODAROWANIA TERENU				Stadium: PB	Skala: 1:500
	Imię i nazwisko:	Nr uprawnień:	Podpis:	Data:	Nr rysunku:
Projektowała:	Monika Stelmaczonek	SLK/8190/PWBS/19		10.2025	1

25

Odpis protokołu z narady koordynacyjnej
dotyczącej usytuowania projektowanej sieci uzbrojenia terenu,
przeprowadzonej przez Prezydenta Miasta Żory sposobem elektronicznym
w terminie do 2025-12-15

Znak sprawy: GP-RZG.6630.272.2025

Wnioskodawca: Przedsiębiorstwo Wodociągów i Kanalizacji Żory Sp. o.o.
44-240 ŻORY, ul. Wodociągowa 10

Opis przedmiotu narady:
Lokalizacja: ul. Wyzwolenia
Rodzaj i funkcja przewodu: 15.12.2025_Projekt sieci wodociągowej

Informacje uzupełniające:

Skoordynowanie usytuowania projektowanej sieci wodociągowej

Przewodniczący narady koordynacyjnej: Magdalena Zając

Wynik narady (określa Przewodniczący narady koordynacyjnej po jej zakończeniu):

jednomyślny i pozytywny

Protokolant: Piotr Grabowski

Podmioty władające sieciami uzbrojenia terenu:		
Lp.	Oznaczenie podmiotu oraz imię i nazwisko osoby, która ten podmiot reprezentuje:	Stanowisko/treść uwagi:
1	Best - Eko Sp. z o. o. ul. Rycerska 101 44-200 Rybnik Grzegorz Pilarski	nie dotyczy Nie dotyczy
2	Górnośląskie Przedsiębiorstwo Wodociągów S.A. ul. Wojewódzka 19, 40-026 Katowice, skr. poczt. 250 Arkadiusz Kaszycki	pozytywne bez uwag Brak uwag
3	Jastrzębski Zakład Wodociągów i Kanalizacji S.A. ul. Podhalańska 7, 44-335 Jastrzębie Zdrój Jacek Łotecki	nie dotyczy Nie dotyczy
4	Netia S.A. Dział Utrzymania Infrastruktury Sieciowej Okręg Południowy ul. Konduktorska 33, 40-155 Katowice Tadeusz Banaś	pozytywne bez uwag Brak uwag

26

5	Operator Gazociągów Przesyłowych GAZ-SYSTEM S.A. Oddział w Świerklanach ul. Wodzisławska 54, 44-226 Świerklany Iwona Nieścioruk	nie dotyczy Nie dotyczy
6	Orange Polska Hurt Zarządzanie Zasobami Sieci i IT Wydział Zarządzania Zasobami Infrastruktury i Obsługi Klienta ul. Żelazna 2	pozytywne bez uwag Należycie zawiadomiony podmiot nie uczestniczył w naradzie
7	ORLEN Termika Silesia SA ul. Rybnicka 6c. 44-335 Jastrzębie-Zdrój Piotr Pracz	pozytywne bez uwag Brak uwag
8	Państwowe Gospodarstwo Wodne Wody Polskie Regionalny Zarząd Gospodarki Wodnej w Gliwicach Zarząd Zlewni Gliwice Bogusława Łagosz	pozytywne bez uwag Brak uwag
9	Polska Grupa Górnicza spółka z o.o. Oddział Zakład Informatyki i Telekomunikacji ul.Jastrzębska 10, 44-253 Rybnik Tadeusz Popek	pozytywne bez uwag Brak uwag
10	Polska Spółka Gazownictwa sp. z o.o. Oddział Zakład Gazowniczy w Zabrzu ul. Szczęść Boże 11, 41-800 Zabrze Mariusz Marcisz	pozytywne z uwagami Uzgadniamy z następującymi uwagami: - Skrzyżowania i zbliżenia projektowanych inwestycji z siecią gazową należy zabezpieczyć zgodnie z obowiązującymi przepisami i PN. Przed przystąpieniem do robót w pobliżu naszych urządzeń należy powiadomić nas o terminie rozpoczęcia prac oraz zlecić nadzór. Roboty w pobliżu naszych urządzeń prowadzić ręcznie pod nadzorem Gazowni w Rybniku. Wszystkie kolizje i zbliżenia z siecią należy każdorazowo zgłaszać do odbioru naszemu przedstawicielowi.
11	Przedsiębiorstwo Gospodarki Wodnej i Rekultywacji S.A. ul. Chlebowa 22 44-335 Jastrzębie Zdrój Andrzej Lerch	pozytywne bez uwag Brak uwag
12	Przedsiębiorstwo Wodociągów i Kanalizacji Żory Sp z o.o. ul. Wodociągowa 10 44-240 Żory Agnieszka Ruszała	pozytywne z uwagami Uzgodniono trasę bez uwag. Rozwiązanie projektowe uzgodnić z PWiK Żory Sp. z o.o.
13	TAURON Dystrybucja S.A. Oddział w Gliwicach ul. Portowa 14A 44-102 Gliwice Katarzyna Paprotny	pozytywne z uwagami Uzgadnia się z uwagą, że prace w pobliżu naszych urządzeń podziemnych należy wykonać ręcznie, zgodnie z obowiązującymi normami. Wskazane jest, ze względu na bezpieczeństwo osób i mienia, by przed przystąpieniem do prac wystąpić do TAURON Dystrybucja S.A. o nadzór branżowy. Zbliżenia i skrzyżowania należy zabezpieczyć zgodnie z obowiązującymi normami. Przed przystąpieniem do prac w odległości mniejszej niż 15m od skrajnych przewodów linii napowietrznych WN należy uzgodnić bezpieczne metody pracy ze spółką eksploatującą sieć. Odległości powyższe dotyczą również użycia dźwignic licząc odległość od najdalej wysuniętej części maszyny do skrajnego przewodu. Prace ziemne należy prowadzić w ten sposób, aby nie naruszyć ustrojów słupów linii j/w, inaczej będą musiały być odbudowane kosztem i staraniem winnego ich uszkodzenia.

27

14	TAURON Obsługa Klienta sp. z o.o. Biuro Inwestycji ul. Sudecka 95-97; 53-128 Wrocław Kamil Szólc	nie dotyczy Nie dotyczy
15	Urząd Marszałkowski Województwa Śląskiego Departament Cyfryzacji i Informatyki ul. Juliusza Ligonia 46, 40-037 Katowice Henryk Hibszer	nie dotyczy Nie dotyczy

Wójt/burmistrz/prezydent miasta według właściwości miejscowej:

Lp.	Oznaczenie organu oraz Imię i nazwisko osoby upoważnionej przez organ:	Stanowisko/treść uwagi:
1	Urząd Miasta Żory Biuro Projektów Miejskich al. Wojska Polskiego 4A 44-240 Żory	pozytywne bez uwag Należycie zawiadomiony podmiot nie uczestniczył w naradzie
2	Urząd Miasta Żory Referat Zasobu Geodezyjnego i Kartograficznego Marzena Fajkus	pozytywne bez uwag Brak uwag
3	Urząd Miasta Żory Wydział Infrastruktury Miejskiej Al. Wojska Polskiego 25 44-240 Żory	pozytywne bez uwag Należycie zawiadomiony podmiot nie uczestniczył w naradzie
4	Urząd Miasta Żory Wydział Inwestycji Al. Wojska Polskiego 25 44-240 Żory Katarzyna Belka	nie dotyczy Nie dotyczy
5	Urząd Miasta Żory Wydział Urbanistyki i Architektury Al.Wojska Polskiego 25 44-240 Żory Dariusz Makowski	pozytywne bez uwag Brak uwag
6	Urząd Miasta Żory Wydział Zarządzania Energią ul. Rynek 9 44-240 Żory Klaudia Mojza	nie dotyczy Nie dotyczy

Uwaga własna przewodniczącego:

Lp.	Oznaczenie podmiotu oraz Imię i nazwisko	Stanowisko/treść uwagi:
1	Urząd Miasta Żory Przewodniczący narady koordynacyjnej Magdalena Zając	pozytywne bez uwag Brak uwag

Wniosek o koordynację robót budowlanych, o których mowa w art. 36a ust. 3 pkt 5 lit. b ustawy z dnia 7 maja 2010 r. o wspieraniu rozwoju usług i sieci telekomunikacyjnych, jeśli został złożony:

nie złożono****,

~~złożono~~****.

****niewłaściwe skreślić

Treść protokołu została uzgodniona z osobami, które uczestniczyły w naradzie wyłącznie za pomocą środków komunikacji elektronicznej.

Integralną częścią protokołu z narady koordynacyjnej jest plan sytuacyjny sporządzony na kopii aktualnej mapy zasadniczej lub kopii aktualnej mapy do celów projektowych, poświadczonej za zgodność z oryginałem przez projektanta z przedstawioną na nim

propozycją usytuowania projektowanych sieci uzbrojenia terenu z adnotacją, że ta dokumentacja była przedmiotem narady koordynacyjnej.

Podpisany elektronicznie przez
Piotr Grabowski
16.12.2025
11:09:09 +01'00'

Podpis protokolanta

Magdalena Joanna Zając

Elektronicznie podpisany przez
Magdalena Joanna Zając
Data: 2025.12.15 11:34:04 +01'00

Podpis przewodniczącego narady koordynacyjnej

Informacje dodatkowe:

Zgodnie z art. 28ba ust. 1 ustawy z dnia 17 maja 1989 r. Prawo geodezyjne i kartograficzne (t.j. Dz.U.2020.276), nieobecność na naradzie koordynacyjnej podmiotu należycie zawiadomionego o jej miejscu i terminie nie stanowi przeszkody do jej przeprowadzenia. Przyjmuje się, że podmiot ten nie składa zastrzeżeń do usytuowania projektowanej sieci uzbrojenia terenu (...).

Zgodnie z art. 15 ust. 1 w związku z art. 48 ust. 1 pkt 3 ustawy z dnia 17 maja 1989 r. Prawo geodezyjne i kartograficzne (t.j. Dz.U.2020.276): znaki geodezyjne, urządzenia zabezpieczające te znaki oraz budowle triangulacyjne podlegają ochronie; kto wbrew przepisom art. 15 niszczy, uszkadza, przemieszcza znaki geodezyjne, grawimetryczne lub magnetyczne i urządzenia zabezpieczające te znaki oraz budowle triangulacyjne, a także nie zawiadamia właściwych organów o zniszczeniu, uszkodzeniu lub przemieszczeniu znaków geodezyjnych, grawimetrycznych lub magnetycznych, urządzeń zabezpieczających te znaki oraz budowli triangulacyjnych, podlega karze grzywny.

Zgodnie z art. 277 Kodeksu karnego, kto znaki graniczne niszczy, uszkadza, przesuwa lub czyni niewidocznymi albo fałszywie wystawia podlega grzywnie, karze ograniczenia wolności albo pozbawienia wolności do lat dwóch.

28