Znak sprawy: GP-RZG.6630.272.2025
Stwierdza się, że niniejsza dokumentacja była przedmiotem narady koordynacyjnej przeprowadzonej za pomocą środków komunikacji elektronicznej, zakończonej w dniu 2025-12-15.
Podpis przewodniczącego narady:
z up. PREZYDENTA MIASTA

Elektronicznie podpisany przez Magdalena Joanna Zając
Data: 2025.12.15 12:04:50 +01'00'

Magdalena Joanna Zając

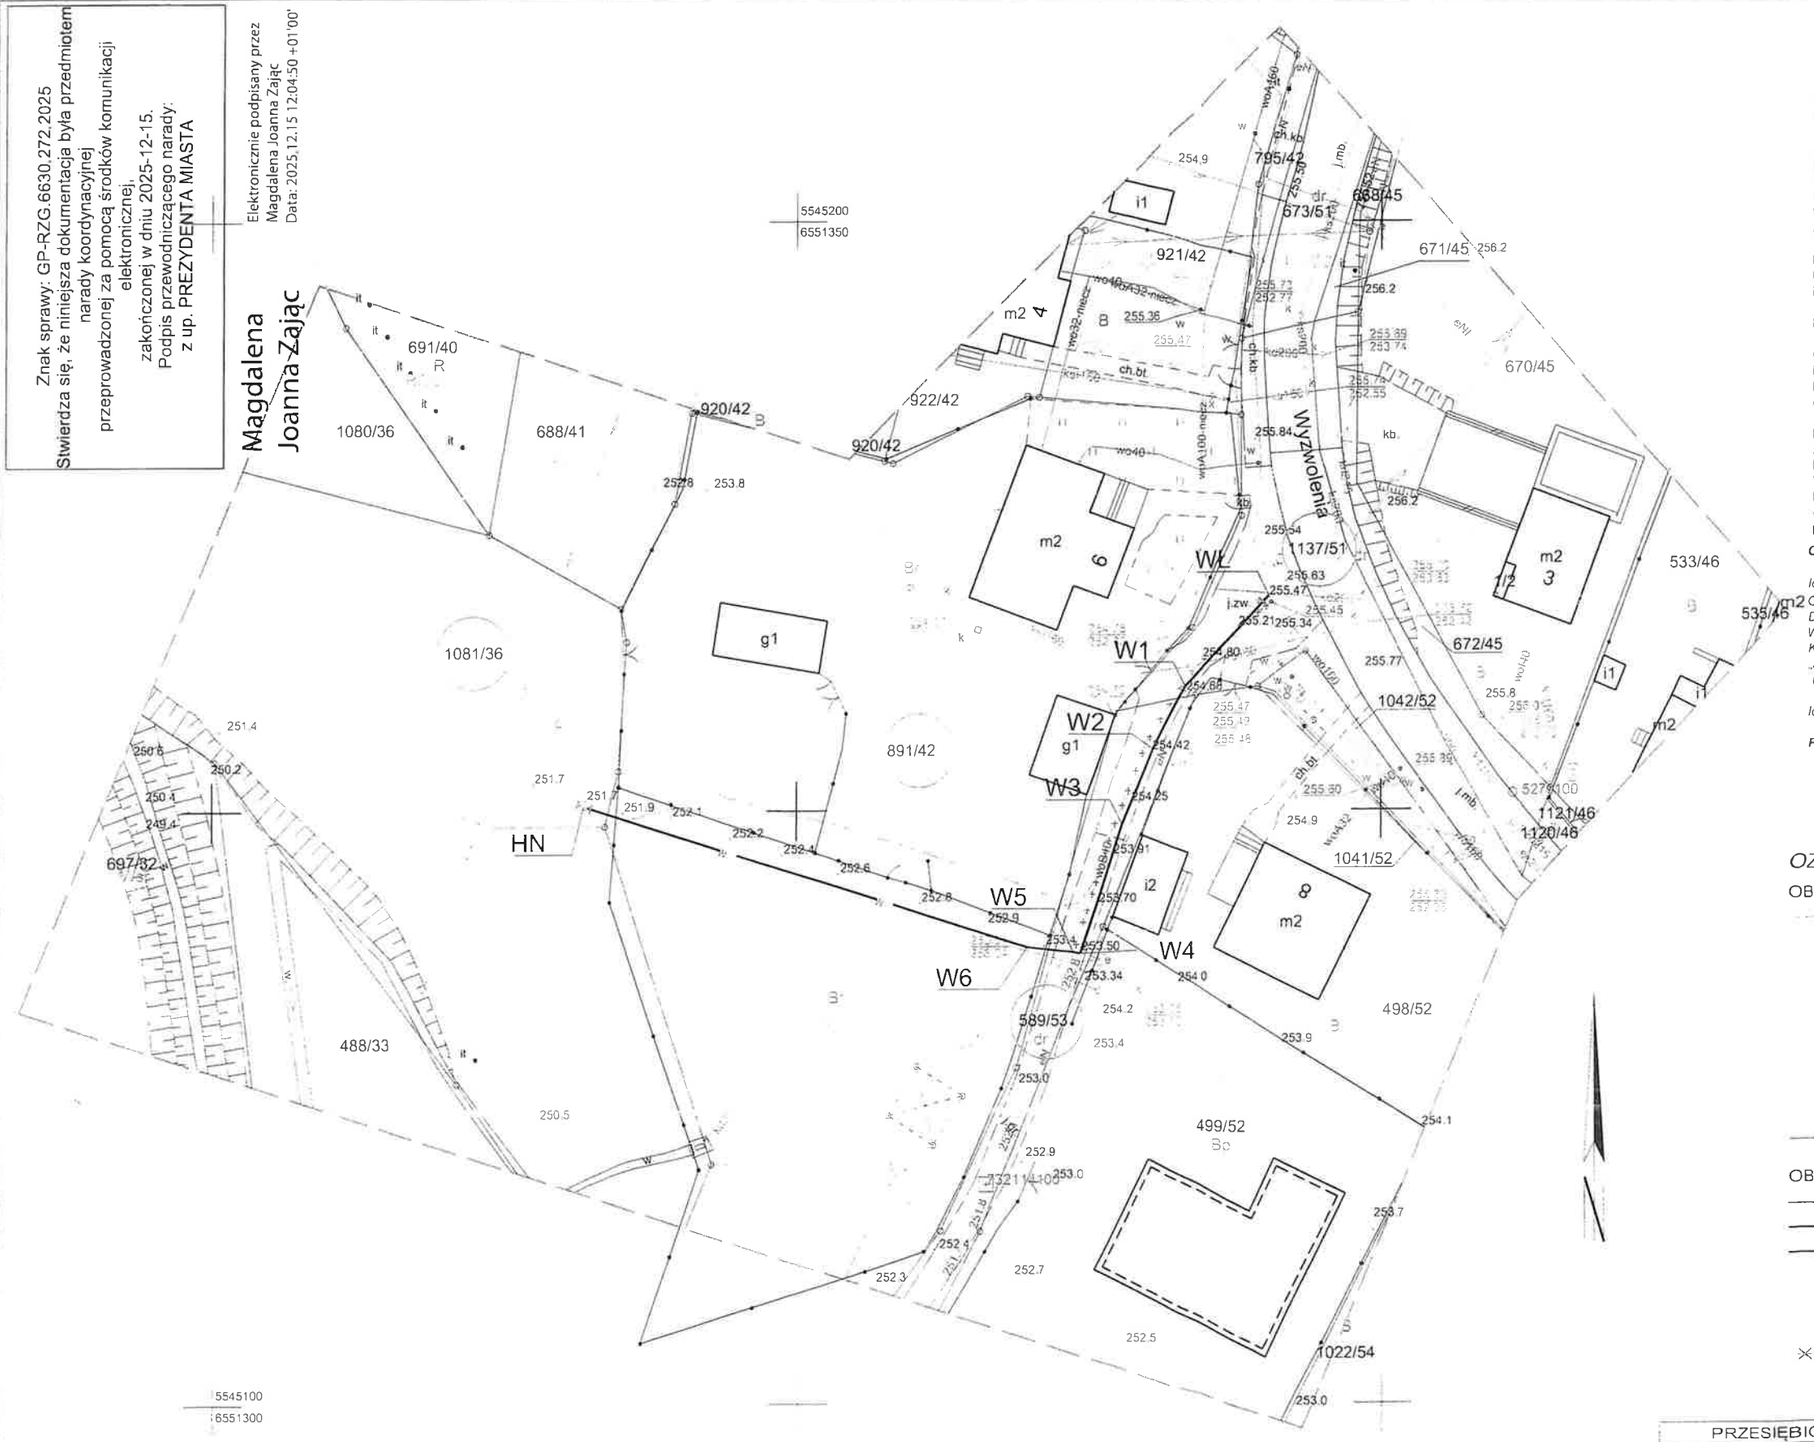

Mapa do celów projektowych

Skala mapy 1:500
Położenie: Żory, ul. Wyzwolenia
Jednostka ewid.: Żory (247901_1)
Obręb: Kleszczów (247901_1.0004)
Identyfikator działki: 247901_1.0004.AR_4.1137/51, 247901_1.0004.AR_4.589/53, 247901_1.0004.AR_4.891/42, 247901_1.0004.AR_4.1081/36
Układ współrzędnych płaskich: PL-2000/6
Układ wysokości: PL-EVRF2007-NH
Sekcja w układzie PL-2000/6: 6.125.27.23.3.3
Zakres opracowania :
Linie i oznaczenia w MPZP:
Nieprzekraczalna linia zabudowy:
Drzewa owocowe do celów projektowych:

Położenie punktów granicznych wymagało analizy na podstawie §31 ust.1 rozporządzenia w sprawie standardów technicznych (tj. Dz.U.2022 , poz.1670).
Granice przedmiotowych działek 1137/51, 589/53, 491/42, 1081/36 wzdłuż projektowanej inwestycji liniowej wykazano na podstawie danych PZGiK z wymaganą dokładnością.
Mapa została wykonana bez badania ksiąg wieczystych pod kątem występowania obciążeń gruntowych.

IdZ: GP-RZG.6640.1144.2025
Zlec. 214/2025
Data opracowania mapy: 25.10.2025r.
Wykonawca: Usługi Geodezyjne "ALFA-GEO" Piotr Urbanek
Piotr Urbanek - nr upr. 20186 - zakres 1, 4

podpis elektroniczny

Oświadczenie o uzyskaniu pozytywnego wyniku weryfikacji.

Id. Zgłoszenia: ***GP.RZG.6640.1144.2025***
Organ Służby Geodezyjnej i Kartograficznej: ***Prezydent Miasta Żory***
Data wystawienia i numer protokołu: ***31.10.2025r, protokół nr 1***
Wykonawca: ***Usługi Geodezyjne „ALFA-GEO" Piotr Urbanek***
Kierownik prac: ***Piotr Urbanek, upr. nr 20186***
„Jestem świadomy odpowiedzialności karnej za złożenie fałszywego oświadczenia"

Id operatu: P.2479.2025.1156 z dnia 31.10.2025r.

Podpis wykonawcy:

OZNACZENIA:

OBIEKTY ISTNIEJĄCE:

- SIEĆ WODOCIĄGOWA
- SIEĆ KANALIZACJI SANITARNEJ
- SIEĆ KANALIZACJI DESZCZOWEJ
- SIEĆ ELEKTROENERGETYCZNA
- SIEĆ GAZOWA
- KANALIZACJA TELETECHNICZNA
- SIEĆ CIEPŁOWNICZA
- SIEĆ TELEKOMUNIKACYJNA
- UZGODNIONE TRASY SIECI UZBROJENIA TERENU
- GRANICE DZIAŁEK

OBIEKTY PROJEKTOWANE:

- w — SIEĆ WODOCIĄGOWA
- ZASUWA
- HYDRANT
- W1-W? PUNKTY CHARAKTERYSTYCZNE S. WODOCIĄGOWEJ
- HN OZNACZENIE HYDRANTU
- WŁ. PUNKT WŁĄCZENIA DO ISTN. SIECI WODOCIĄGOWEJ
- LIKWIDACJA PRZYŁĄCZA

Potwierdzam zgodność mapy do celów projektowych:

MONIKA GRAŻYNA STELMACZONEK

Elektronicznie podpisany przez MONIKA GRAŻYNA STELMACZONEK
Data: 2025.12.04 10:52:49 +01'00'

PRZESIĘBIORSTWO WODOCIĄGÓW I KANALIZACJI ŻORY Sp. z o.o.					
Inwestor:	Przedsiębiorstwo Wodociągów i Kanalizacji Żory Sp. z o.o. ul. Wodociągowa 10, 44-240 Żory				
Inwestycja:	Budowa sieci wodociągowej w bocznej drodze od ul.Wyzwolenia wraz z przepięciem przyłącza wodociągowego do działki 499/ 52			Branża: Instalacyjna	
Treść rysunku:	PLAN ZAGOSPODAROWANIA TERENU			Stadium: PB	Skala: 1:500
	Imię i nazwisko:	Nr uprawnień:	Podpis:	Data:	Nr rysunku:
Projektowała:	Monika Stelmaczonek	SLK/8190/PWBS/19		12.2025	1

30