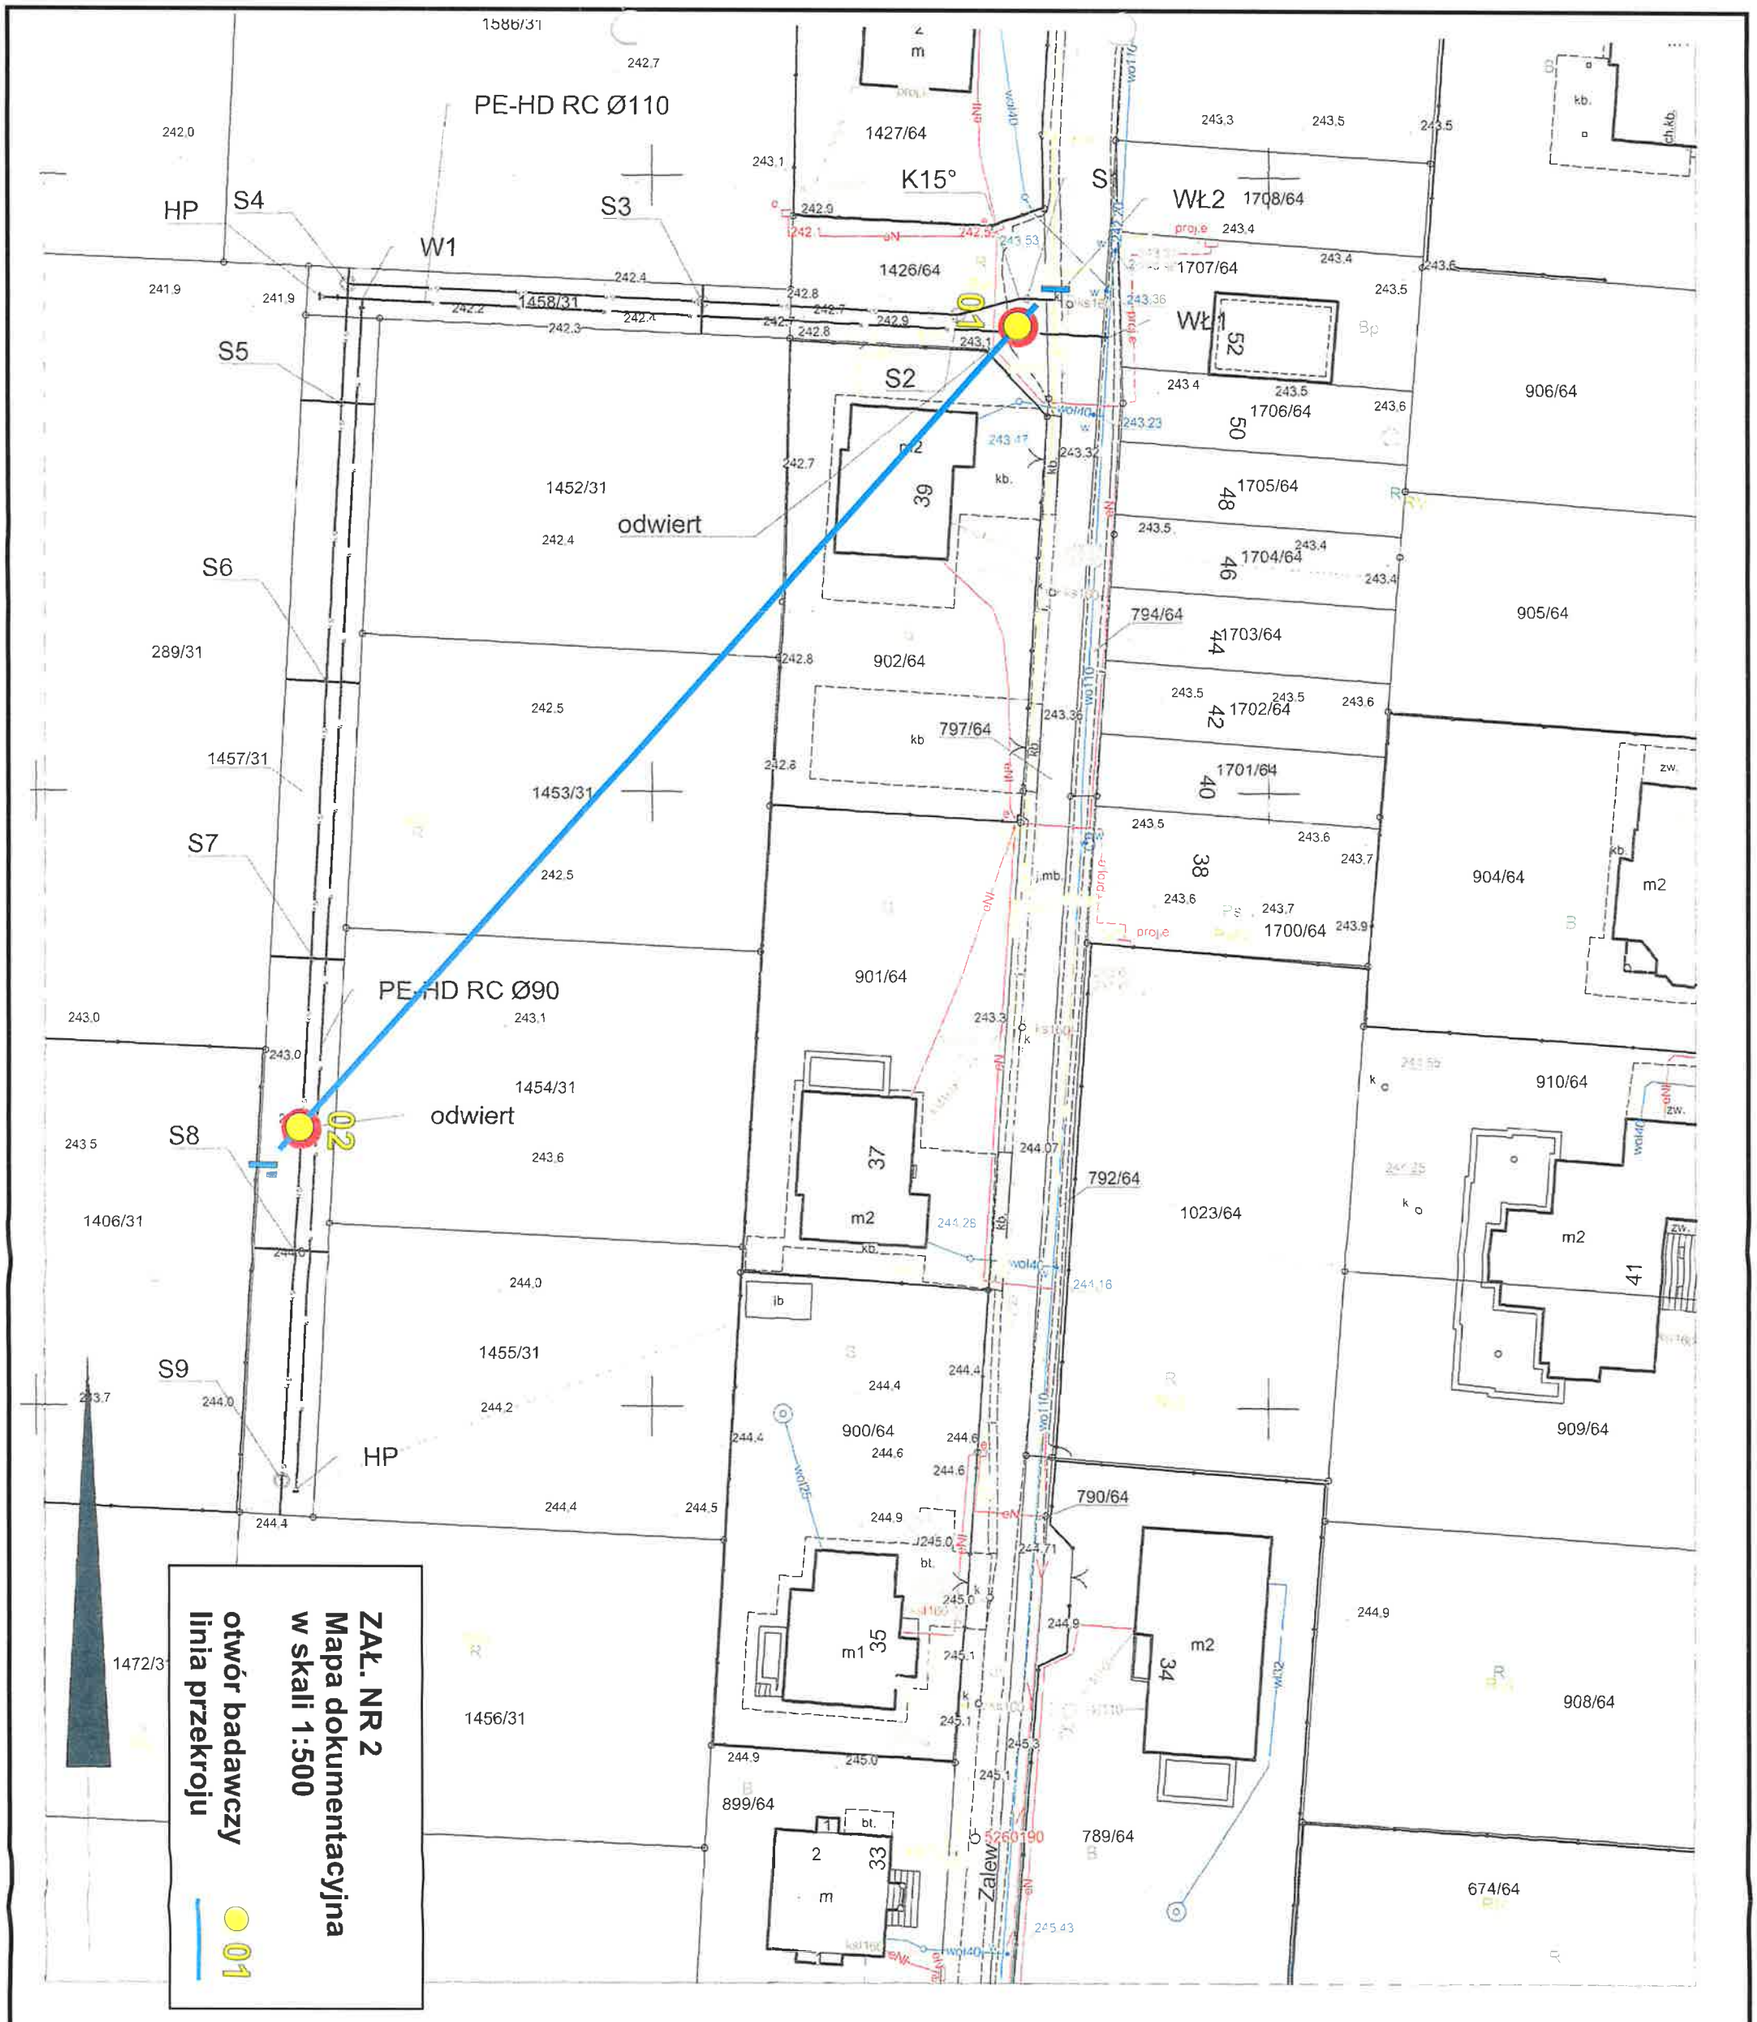

OZNACZENIA:

OBIEKTY ISTNIEJĄCE:

- SIEĆ WODOCIĄGOWA
- SIEĆ KANALIZACJI SANITARNEJ
- SIEĆ KANALIZACJI DESZCZOWEJ
- SIEĆ ELEKTROENERGETYCZNA
- SIEĆ GAZOWA
- KANALIZACJA TELETECHNICZNA
- SIEĆ CIEPŁOWNICZA
- SIEĆ TELEKOMUNIKACYJNA
- GRANICE DZIAŁEK

OBIEKTY PROJEKTOWANE:

- —— w —— SIEĆ WODOCIĄGOWA
- ZASUWA
- HYDRANT
- W1-W? PUNKTY CHARAKTERYSTYCZNE S. WODOCIĄGOWEJ
- HP OZNACZENIE HYDRANTU PODZIEMNEGO TECHNOLOGICZNEGO
- WŁ1/WŁ2 PUNKT WŁĄCZENIA DO ISTN. SIECI WOD/KS

POW. PASA SŁUŻEBNOŚCI W M2
WRAZ ZE STREFĄ OCHRONNĄ

- —— ks —— SIEĆ KANALIZACJI SANITARNEJ GRAWITACYJNEJ
- S1-S? STUDNIA KANALIZACYJNA ŻELBETOWA
- S1-S? STUDNIA KANALIZACYJNA Z TWORZYWA SZTUCZNEGO
- d1-d? SIĘGACZE KANALIZACYJNE DO GRANIC DZIAŁEK
- K15° KOLANO PVC 15°

mgr inż. Jarosław Łukasiński
GEOLOG
upr. geol. nr VII - 1824

PRZESIĘBIORSTWO WODOCIĄGÓW I KANALIZACJI ŻORY Sp. z o.o.

Inwestor:	Przedsiębiorstwo Wodociągów i Kanalizacji Żory Sp. z o.o. ul. Wodociągowa 10, 44-240 Ż				
Inwestycja:	Budowa sieci wodociągowej i kanalizacji sanitarnej w bocznej dordze od ul. Zalew w Żorach dz ne 1457/31			Branża: Instalacyjna	
Treść rysunku:	PLAN ZAGOSPODAROWANIA TERENU			Stadium: PB	Skala: 1:500
	Imię i nazwisko:	Nr uprawnień:	Podpis:	Data:	Nr rysunku:
Projektowała:	Monika Stelmaczonek	SLK/8190/PWBS/19		02.2026	1

54