


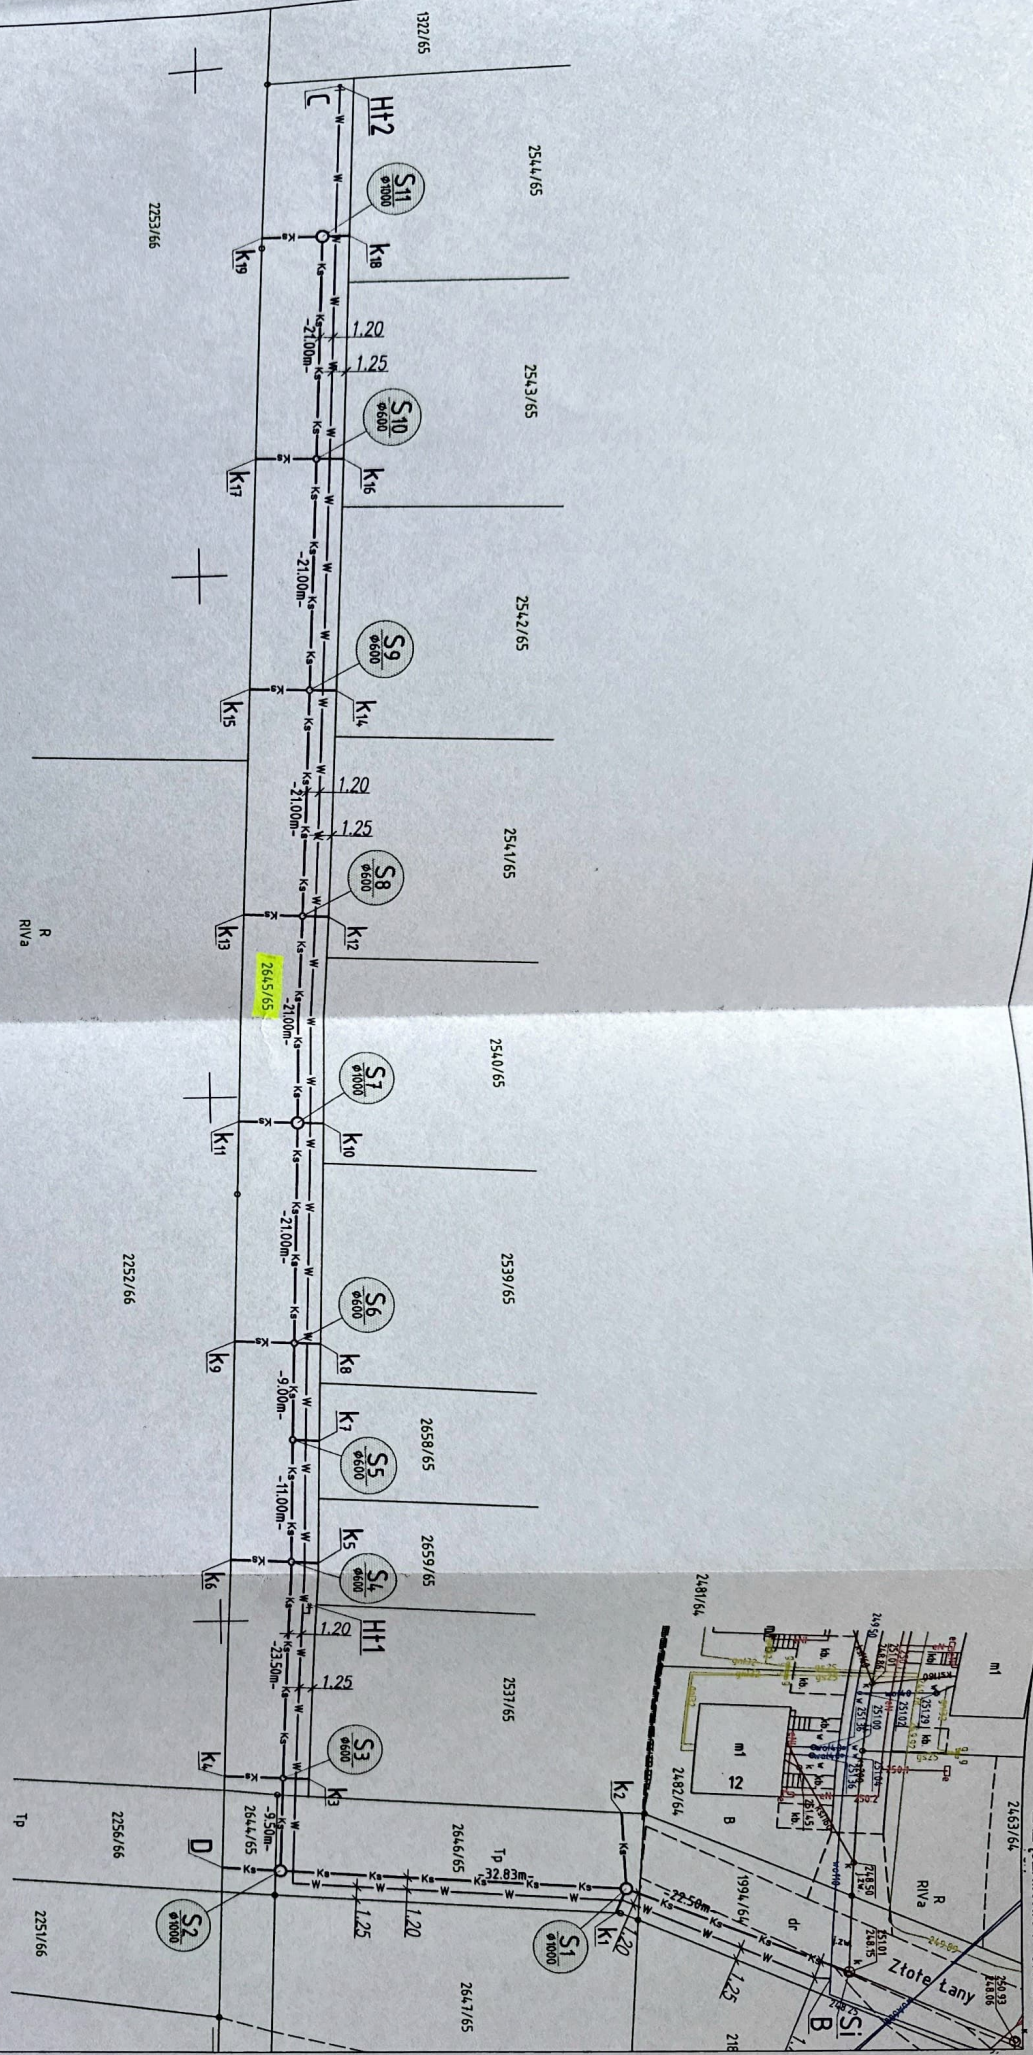

właściciele działki nr 2645/65

adres do korespondencji: 44-200 Rybnik, ul. 3 Maja 30a/37

1. Wyrażamy zgodę na wykonanie sieci wodociągowej na terenie działki nr 2645/65, zgodnie z wyżej przedstawioną mapą sytuacyjną.
2. Wyrażamy zgodę na wykonanie sieci kanalizacji sanitarnej wraz z sięgaczami na terenie działki nr 2645/65, zgodnie z wyżej przedstawioną mapą sytuacyjną.

Podpisy: *Kuciel*

Data: 08.12.25

LEGENDA:

- Ks — Projektowana kanalizacja sanitarna PVC-U DN/D 200mm
- S1 - S11 — Istniejące studnie odbiorcza kanalizacji sanitarnej
- K1 - K19 — Projektowane studnie kanalizacji sanitarnej
- D — Zakotwiczenie projektowanych sięgaczy KS DN/D 160mm
- H1 / H2 — Proj. zakotwiczenie sieci kanalizacji sanitarnej
- B — Projektowane hydranty technologiczne
- C — Urządzenia do pływania/odpowietrzania sieci wodociągowej
- — — — — Projektowane zakotwiczenie sieci wodociągowej

JEDNOSTKA PROJEKTOWA	BIURO URZĄD PROJEKTOWYCH JACEK SZCZEPANOWSKI
TEMAT	SIĘĆ WODOCIĄGOWA I KANALIZACJA SANITARNA W ULICY PAŁKI / ZŁOTE ŁANY W ŻOBACH
	ul. Światła 12, 44-200 Rybnik, tel. 507 787 282
	szczechpanowski@wp.pl