


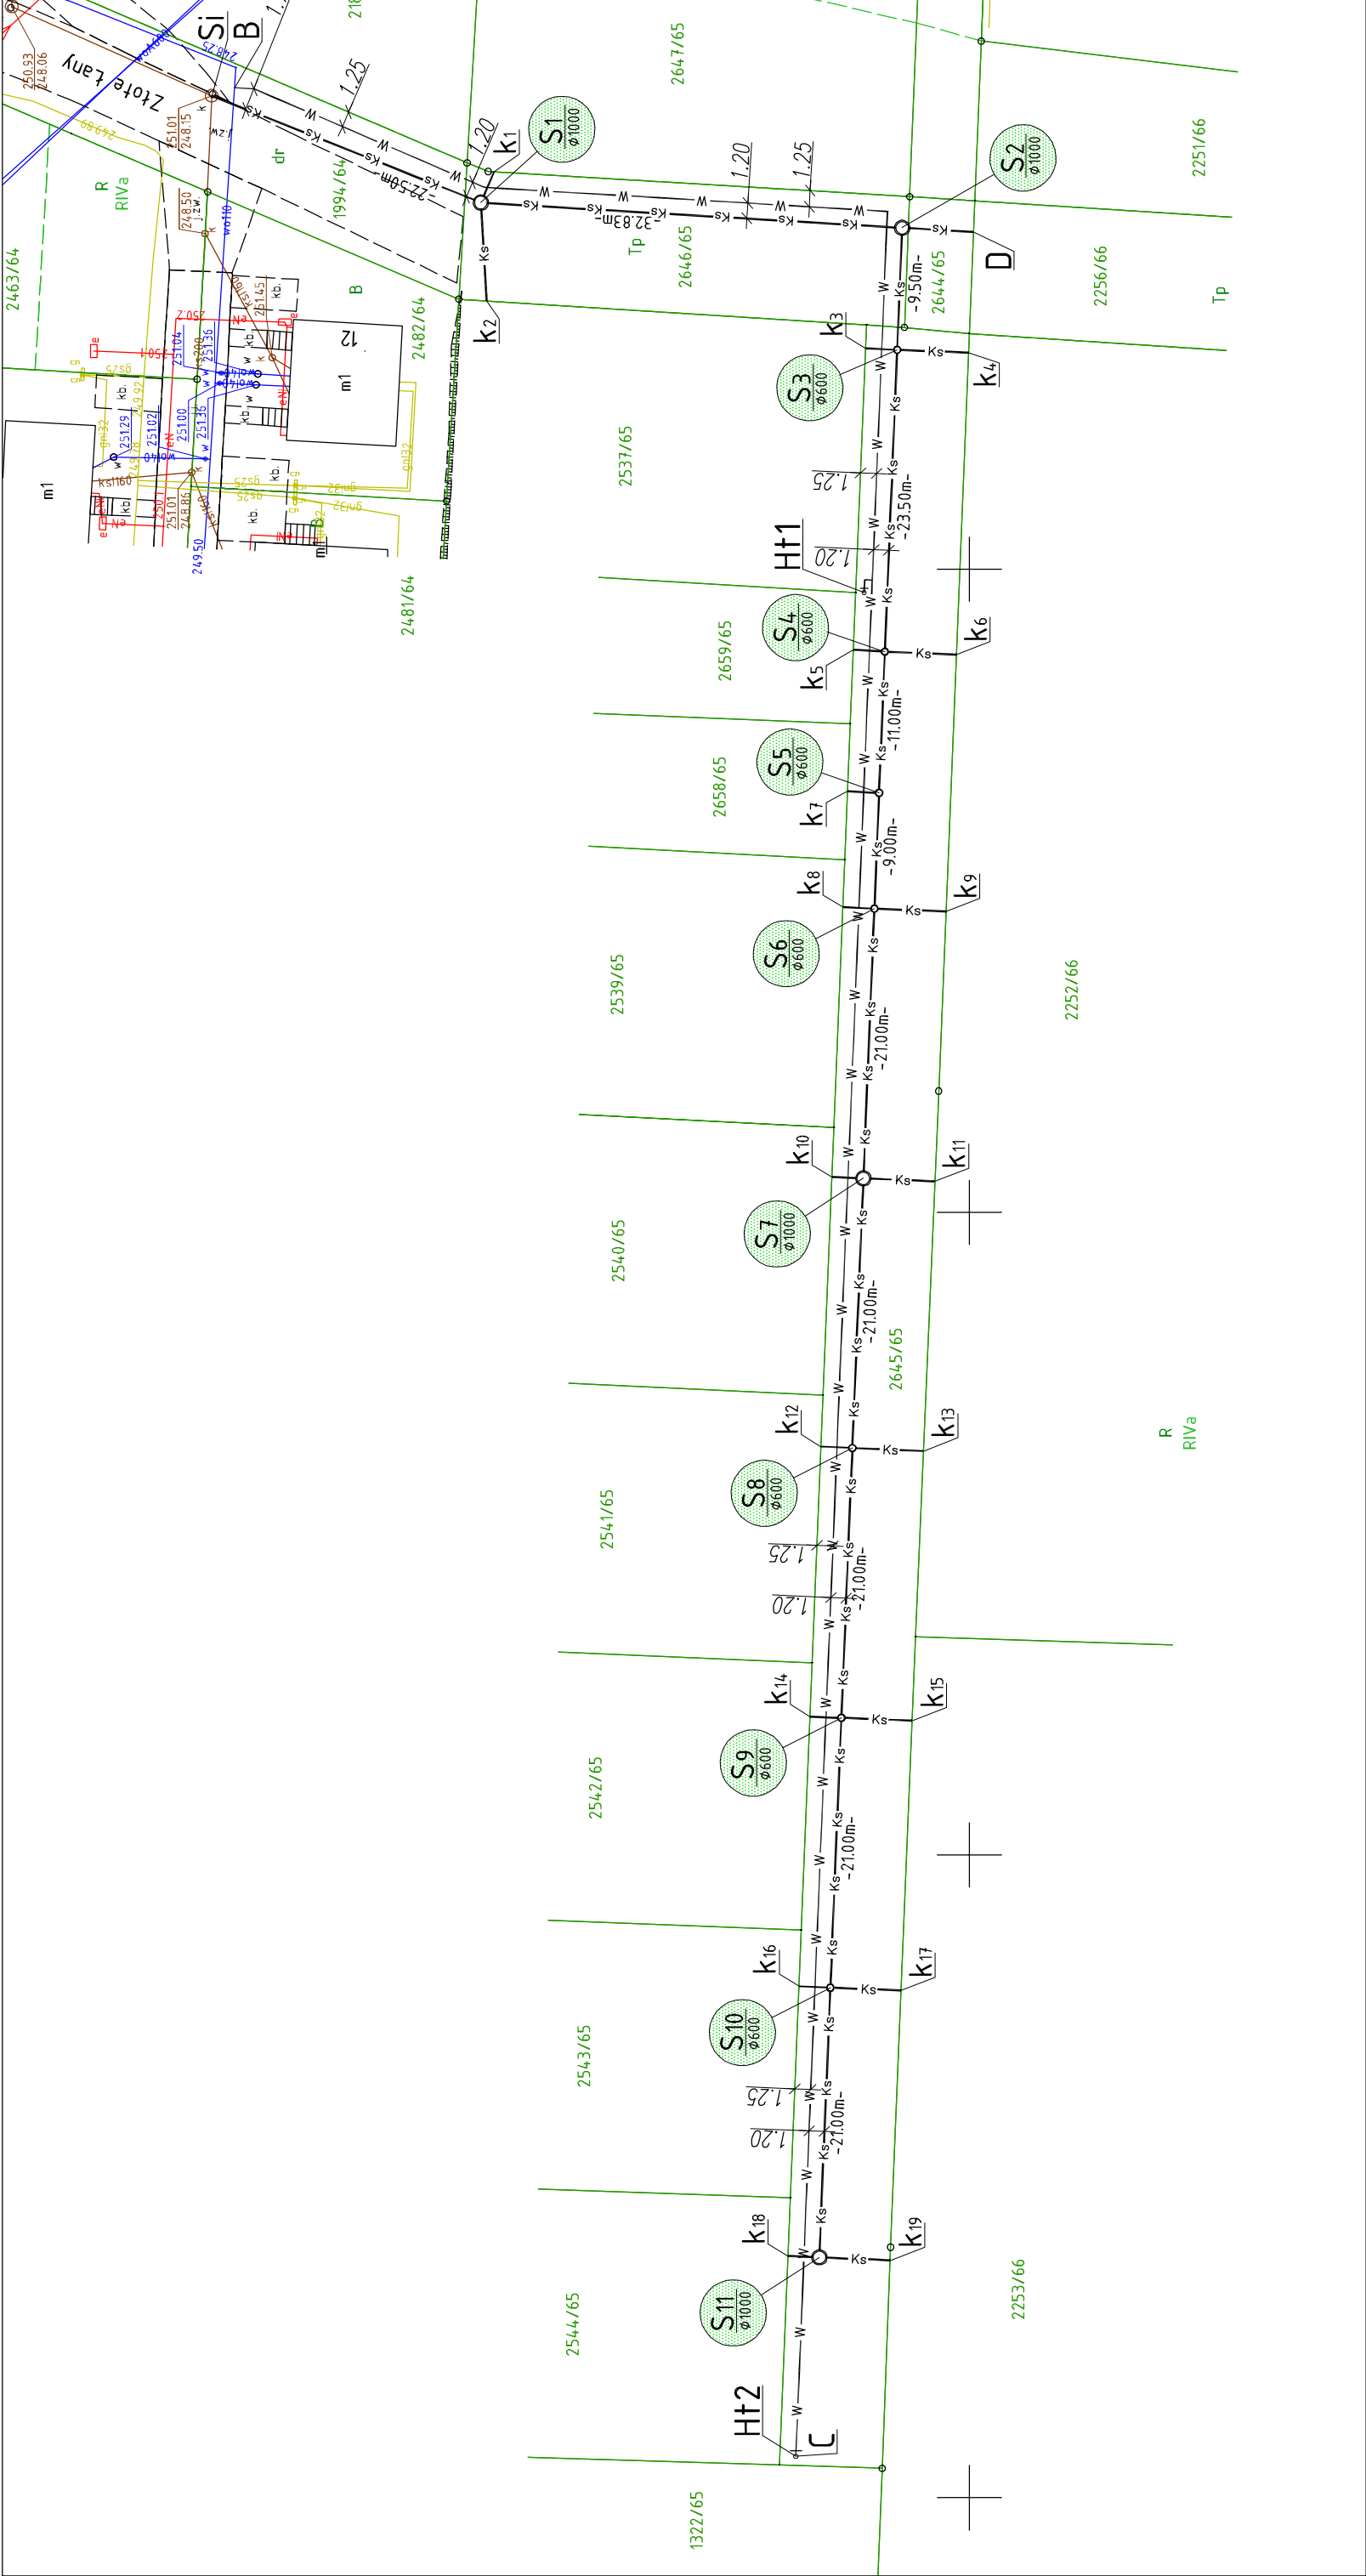

właściciele działki nr 2645/65:

[1/2]
[1/2]

spondencji: 44-200 Rybnik, ul. 3 Maja 30a/37

1. Wyrażamy zgodę na wykonanie sieci wodociągowej na terenie działki nr 2645/65, zgodnie z wyżej przedstawioną mapą sytuacyjną.
2. Wyrażamy zgodę na wykonanie sieci kanalizacji sanitarnej wraz z sięgaczami na terenie działki nr 2645/65, zgodnie z wyżej przedstawioną mapą sytuacyjną.

Podpisy:.....

.....

Data:

LEGENDA:

- Ks — Projektowana kanalizacja sanitarna PVC-U DN/OD 200mm
- Si — Istniejąca studnia odbiorcza kanalizacji sanitarnej
- S1 - S11 — Projektowane studnie kanalizacji sanitarnej
- k1 - k19 — Zakończenie projektowanych sięgaczy KS DN/OD 160mm
- D — Proj. zakończenie sieci kanalizacji sanitarnej
- W — Proj. sieć wodociągowa PE-HD 100 RC DN/OD 110mm
- Ht1 / Ht2 — Projektowane hydranty technologiczne (urządzenia do płukania/odpowietrzania sieci wodociągowej)
- B — Proj. włączenie do istniejącej sieci wodociągowej
- C — Projektowane zakończenie sieci wodociągowej

JEDNOSTKA PROJEKTOWA	BIURO USŁUG PROJEKTOWYCH JACEK SZCZEPANOWSKI ul. Świerkłańska 12, 44-200 Rybnik, tel. 507 767 292 e-mail: i.szczepanowski@wp.pl
TEMAT	SIEĆ WODOCIĄGOWA I KANALIZACJA SANITARNA W ULICY PAŁKI / ŻŁOTE ŁANY W ŻORACH