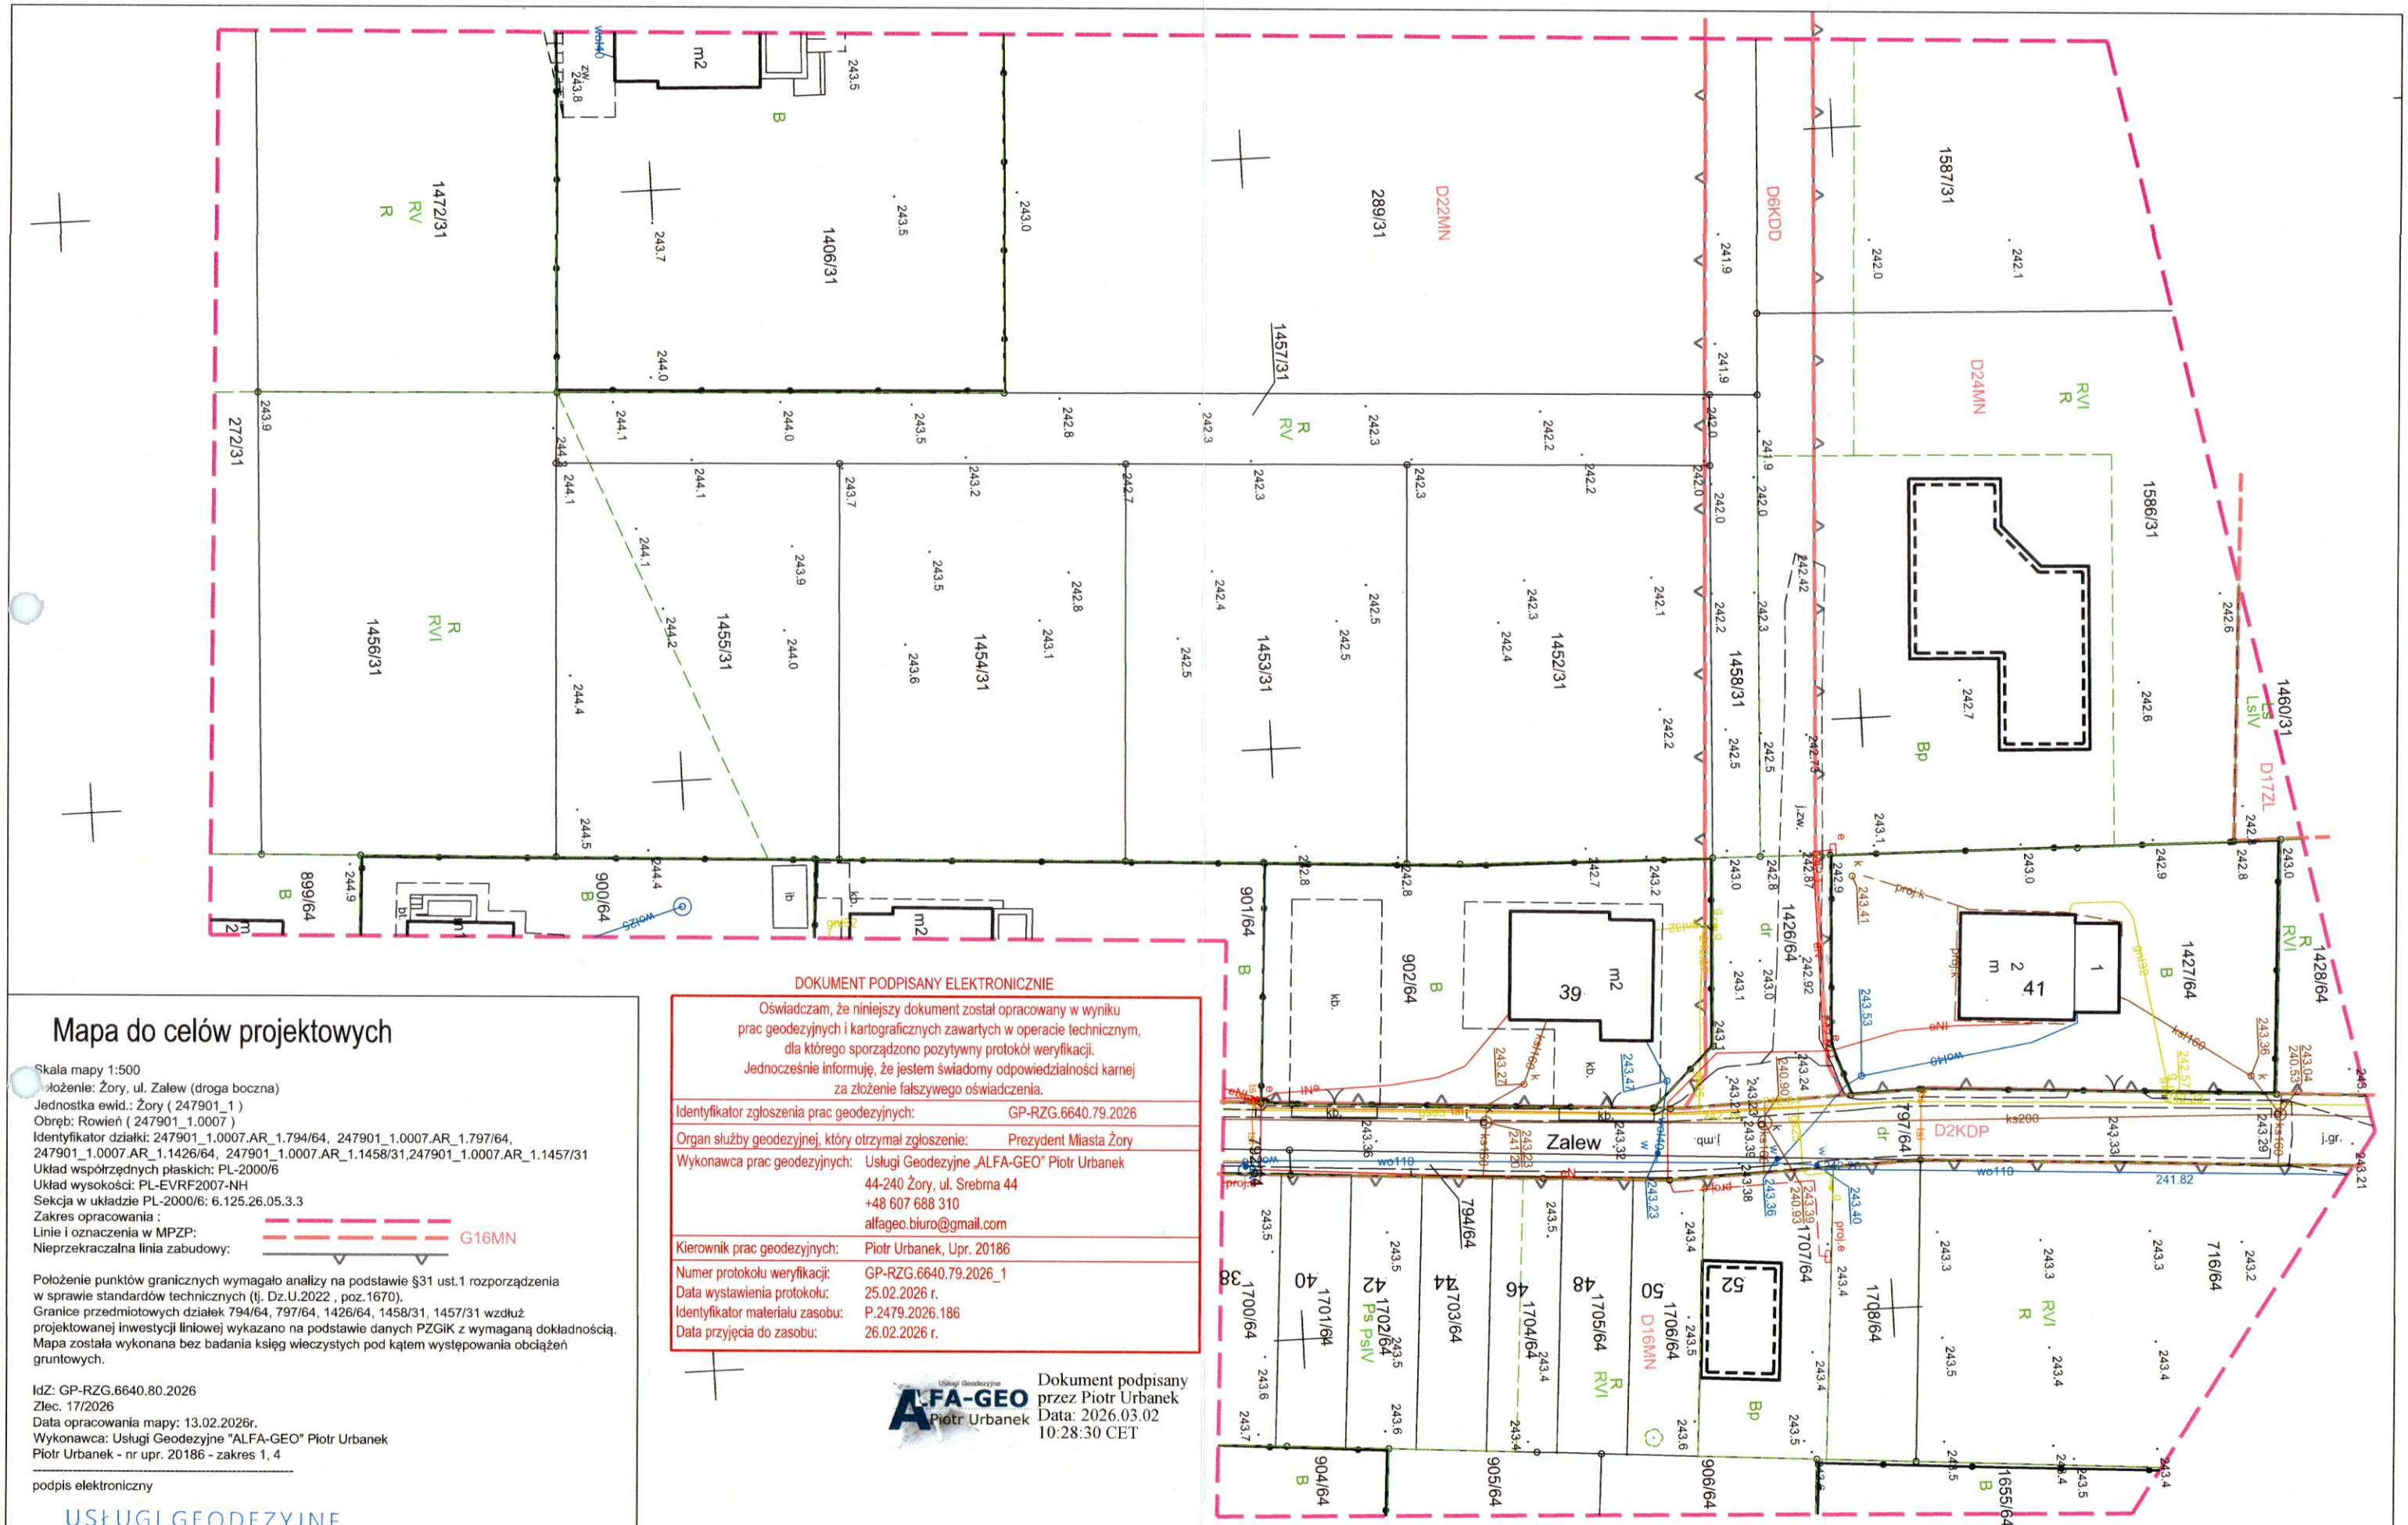

Mapa do celów projektowych

Skala mapy 1:500
Położenie: Żory, ul. Zalew (droga boczna)
Jednostka ewid.: Żory (247901_1)
Obręb: Rowień (247901_1.0007)
Identyfikator działki: 247901_1.0007.AR_1.794/64, 247901_1.0007.AR_1.797/64, 247901_1.0007.AR_1.1426/64, 247901_1.0007.AR_1.1458/31,247901_1.0007.AR_1.1457/31
Układ współrzędnych płaskich: PL-2000/6
Układ wysokości: PL-EVRF2007-NH
Sekcja w układzie PL-2000/6: 6.125.26.05.3.3
Zakres opracowania :
Linie i oznaczenia w MPZP: G16MN
Nieprzekraczalna linia zabudowy:

Położenie punktów granicznych wymagało analizy na podstawie §31 ust.1 rozporządzenia w sprawie standardów technicznych (tj. Dz.U.2022 , poz.1670).
Granice przedmiotowych działek 794/64, 797/64, 1426/64, 1458/31, 1457/31 wzdłuż projektowanej inwestycji liniowej wykazano na podstawie danych PZGiK z wymaganą dokładnością.
Mapa została wykonana bez badania księg wieczystych pod kątem występowania obciążeń gruntowych.

IdZ: GP-RZG.6640.80.2026
Zlec. 17/2026
Data opracowania mapy: 13.02.2026r.
Wykonawca: Usługi Geodezyjne "ALFA-GEO" Piotr Urbanek
Piotr Urbanek - nr upr. 20186 - zakres 1, 4

podpis elektroniczny

USŁUGI GEODEZYJNE
ALFA-GEO
Piotr Urbanek
44-240 Żory, ul. Srebrna 44
NIP: 6511575093, REGON: 368951300
tel. 607 688 310 e-mail: alfageo.biuro@gmail.com

GEODETA UPRAWNIONY
ZAŚW. GUGiK 20186
mgr inż. Piotr Urbanek

DOKUMENT PODPISANY ELEKTRONICZNIE

Oświadczam, że niniejszy dokument został opracowany w wyniku prac geodezyjnych i kartograficznych zawartych w operacie technicznym, dla którego sporządzono pozytywny protokół weryfikacji.
Jednocześnie informuję, że jestem świadomy odpowiedzialności karnej za złożenie fałszywego oświadczenia.

Identyfikator zgłoszenia prac geodezyjnych:	GP-RZG.6640.79.2026
Organ służby geodezyjnej, który otrzymał zgłoszenie:	Prezydent Miasta Żory
Wykonawca prac geodezyjnych:	Usługi Geodezyjne „ALFA-GEO" Piotr Urbanek 44-240 Żory, ul. Srebrna 44 +48 607 688 310 alfageo.biuro@gmail.com
Kierownik prac geodezyjnych:	Piotr Urbanek, Upr. 20186
Numer protokołu weryfikacji:	GP-RZG.6640.79.2026_1
Data wystawienia protokołu:	25.02.2026 r.
Identyfikator materiału zasobu:	P.2479.2026.186
Data przyjęcia do zasobu:	26.02.2026 r.

Usługi Geodezyjne ALFA-GEO Piotr Urbanek
Dokument podpisany przez Piotr Urbanek
Data: 2026.03.02 10:28:30 CET