


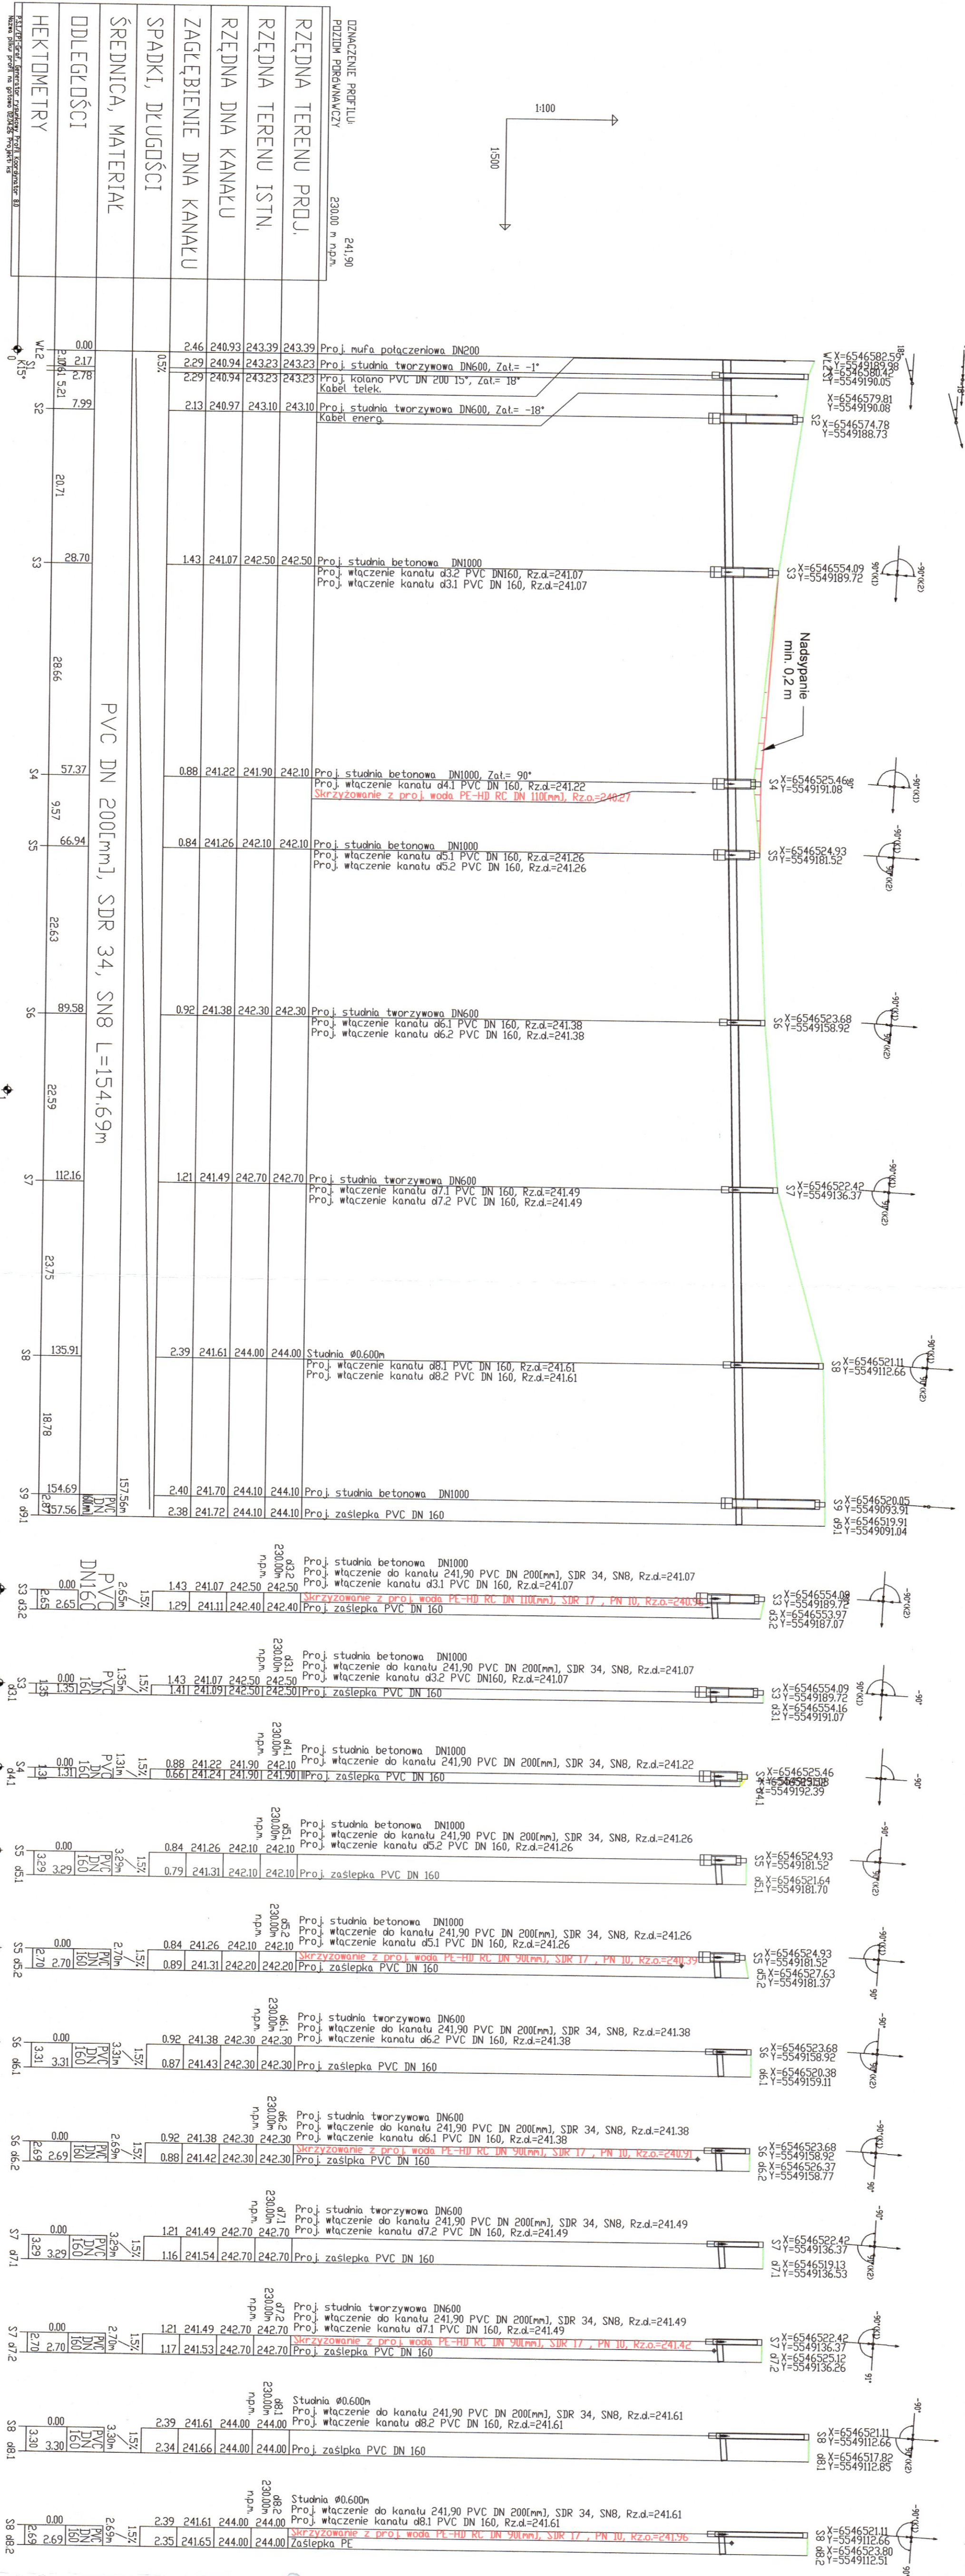

- UWAGA:
- Głębokość posadowienia uzbrojenia istniejącego podano orientacyjnie i należy liczyć się z tym, że w rzeczywistości wystąpią odstępstwa od podanych lokalizacji i głębokości.
 - W miejscu skrzyżowania projektowanej sieci z istniejącym uzbrojeniem, przed przystąpieniem do robót należy wykonać przekopy kontrolne w celu dokładnego zlokalizowania uzbrojenia. Wykopy w pobliżu istniejącego uzbrojenia wykonować ręcznie z zachowaniem szczególnej ostrożności pod nadzorem właściciela sieci.
 - Na trasie projektowanych sieci może wystąpić niezidentyfikowane uzbrojenie.
 - Aby skanalizować przyległy teren należy dokonać nasypiania terenu od studni S3 do studni S5. Nasypianie terenu kruszywem min. 0,2m.

URZĄD MIASTA ŻORY
44-240 Żory
Al. Wojska Polskiego 29

PRZESIEBNIORSTWO WODOCIĄGÓW I KANALIZACJI ŻORY Sp. z o.o.			
Investor	Przedsiębiorstwo Wodociągów i Kanalizacji Żory Sp. z o.o. ul. Wodociągowa 10, 44-240 Żory	Instalacja	Branka
Investycja	Budowa sieci wodociągowej i kanalizacji sanitarnej w bocznej drodze od ul. Żelaznej w Żorach ul. nr 145/173	Stwierdzenie	1:100/500
Trasa projektu	Profil sieci kanalizacji sanitarnej	Skala	1:100/500
Imię i nazwisko	Nr uprawnień	Profil	Nr projektu
		PB	