



Przedsiębiorstwo Wodociągów i Kanalizacji Żory

Spółka z ograniczoną odpowiedzialnością

z siedzibą w Żorach

44-240 Żory ul. Wodociągowa 10



Żory, dn. 14.07.2026 r.

W/ /TU/ 140/2026

Dotyczy: warunków technicznych wykonania sieci wodociągowej od ul. Wolności do ul. Rybnej w Żorach

Sieć wodociągową należy wykonać uwzględniając następujące warunki:

1. Projektowaną sieć wodociągową należy włączyć:
 - do istniejącej sieci wodociągowej PE-HD DN/OD 160 [mm] - parking przy ul. Wolności / rejon budynku nr 60 przy ul. Miarki – rej. pkt A.
 - do istniejącej sieci wodociągowej PE-HD DN/OD 110 [mm] w ul. Rybnej – rej. pkt B.
2. Sieć wodociągową należy zaprojektować z rur:
 - PE-HD 100 RC SDR 17 PN 10 o średnicy DN/OD 160 [mm]
3. Projekt powinien uwzględniać przepięcia do projektowanego wodociągu zlokalizowanych na jego trasie sieci.
4. Obszar zadania zaznaczono na załączonym podkładzie mapowym
5. Odległość skrajni przewodu sieci wodociągowej od:
 - linii zabudowy powinna być nie mniejsza niż 1,5 [m],
 - ogrodzenia, linii rozgraniczającej powinna być nie mniejsza niż 1,0 [m],
 - linii energetycznych i teletechnicznych powinna być nie mniejsza niż 1,0 [m],
 - studni kanalizacyjnych powinna być nie mniejsza niż 0,5 [m],
 - przewodów gazowych sieci gazowej powinna być zgodna z rozporządzeniem Ministra Gospodarki z dnia 30 lipca 2001 r. w sprawie warunków technicznych, jakim powinny odpowiadać sieci gazowe.
6. Wszelkie zblżenia i skrzyżowania projektowanej sieci wodociągowej z innymi sieciami należy wykonać zgodnie z zaleceniami operatorów sieci.
7. Przykrycie przewodu mierzone od powierzchni przewodu do rzędnej projektowanego terenu powinno być nie mniejsze niż 1,4 [m].
8. Na przewodach rozdzielczych należy instalować miękkouszczelniające zasuwy klinowe, kołnierze PN 16.
9. Na sieci wykonać hydrant technologiczny służący do płukania sieci.
10. Hydranty nadziemne/podziemne z pojedynczym zamknięciem o średnicy DN/OD 80 [mm] PN16 z żeliwa sferoidalnego zaprojektować wg. schematu: kolano stopowe

tel./fax. 032/ 43-41-915, 032/ 43-41-473, 032/ 43-44-631 /632, e-mail. sekretariat@pwik.zory.pl, www.pwikzory.com.pl

NIP 651-14-81-877, Regon:276935231 Konto ING Bank Śląski S. A. O/Żory Nr 64-10501676-1000000402817035

Sąd Rejonowy w Gliwicach KRS 0000125454, Kapitał Zakładowy 125 619 000, 00 PLN

Informacje odnośnie przetwarzania danych osobowych przez PWiK Żory Sp. z o.o. znajdują się na stronie <http://pwikzory.com.pl/klauzula/>

dwukołnierzowe i króciec dwukołnierzowy. Uwzględnić otulinę ułatwiającą rozsącanie wody w gruncie oraz zabezpieczającą przed wrastaniem korzeni do odwodnienia. Otulina z tworzywa sztucznego, pokryta geowłókniną. Kolumna hydrantu ze stali nierdzewnej w części nadziemnej.

11. Wymaga się opracowania projektu dla zakresu jw. na mapach do celów projektowych.
12. Rozwiązania projektowe należy uzgodnić z tutejszym Przedsiębiorstwem.

Powyższe warunki są ważne 2 lata od daty wystawienia.

Członek Zarządu

Monika Mroczek

Załączniki:

- podkład mapowy

Otrzymują:

1 x Adresat

1 x TU a/a


1 x TI a/a.


tel./fax. 032/ 43-41-915, 032/ 43-41-473, 032/ 43-44-631 /632, e-mail. sekretariat@pwik.zory.pl , www.pwikzory.com.pl

NIP 651-14-81-877, Regon:276935231 Konto ING Bank Śląski S. A. O/Żory Nr 64-10501676-1000000402817035

Sąd Rejonowy w Gliwicach KRS 0000125454, Kapitał Zakładowy 125 619 000, 00 PLN

Informacje odnośnie przetwarzania danych osobowych przez PWiK Żory Sp. z o.o. znajdują się na stronie <http://pwikzory.com.pl/klauzula/>

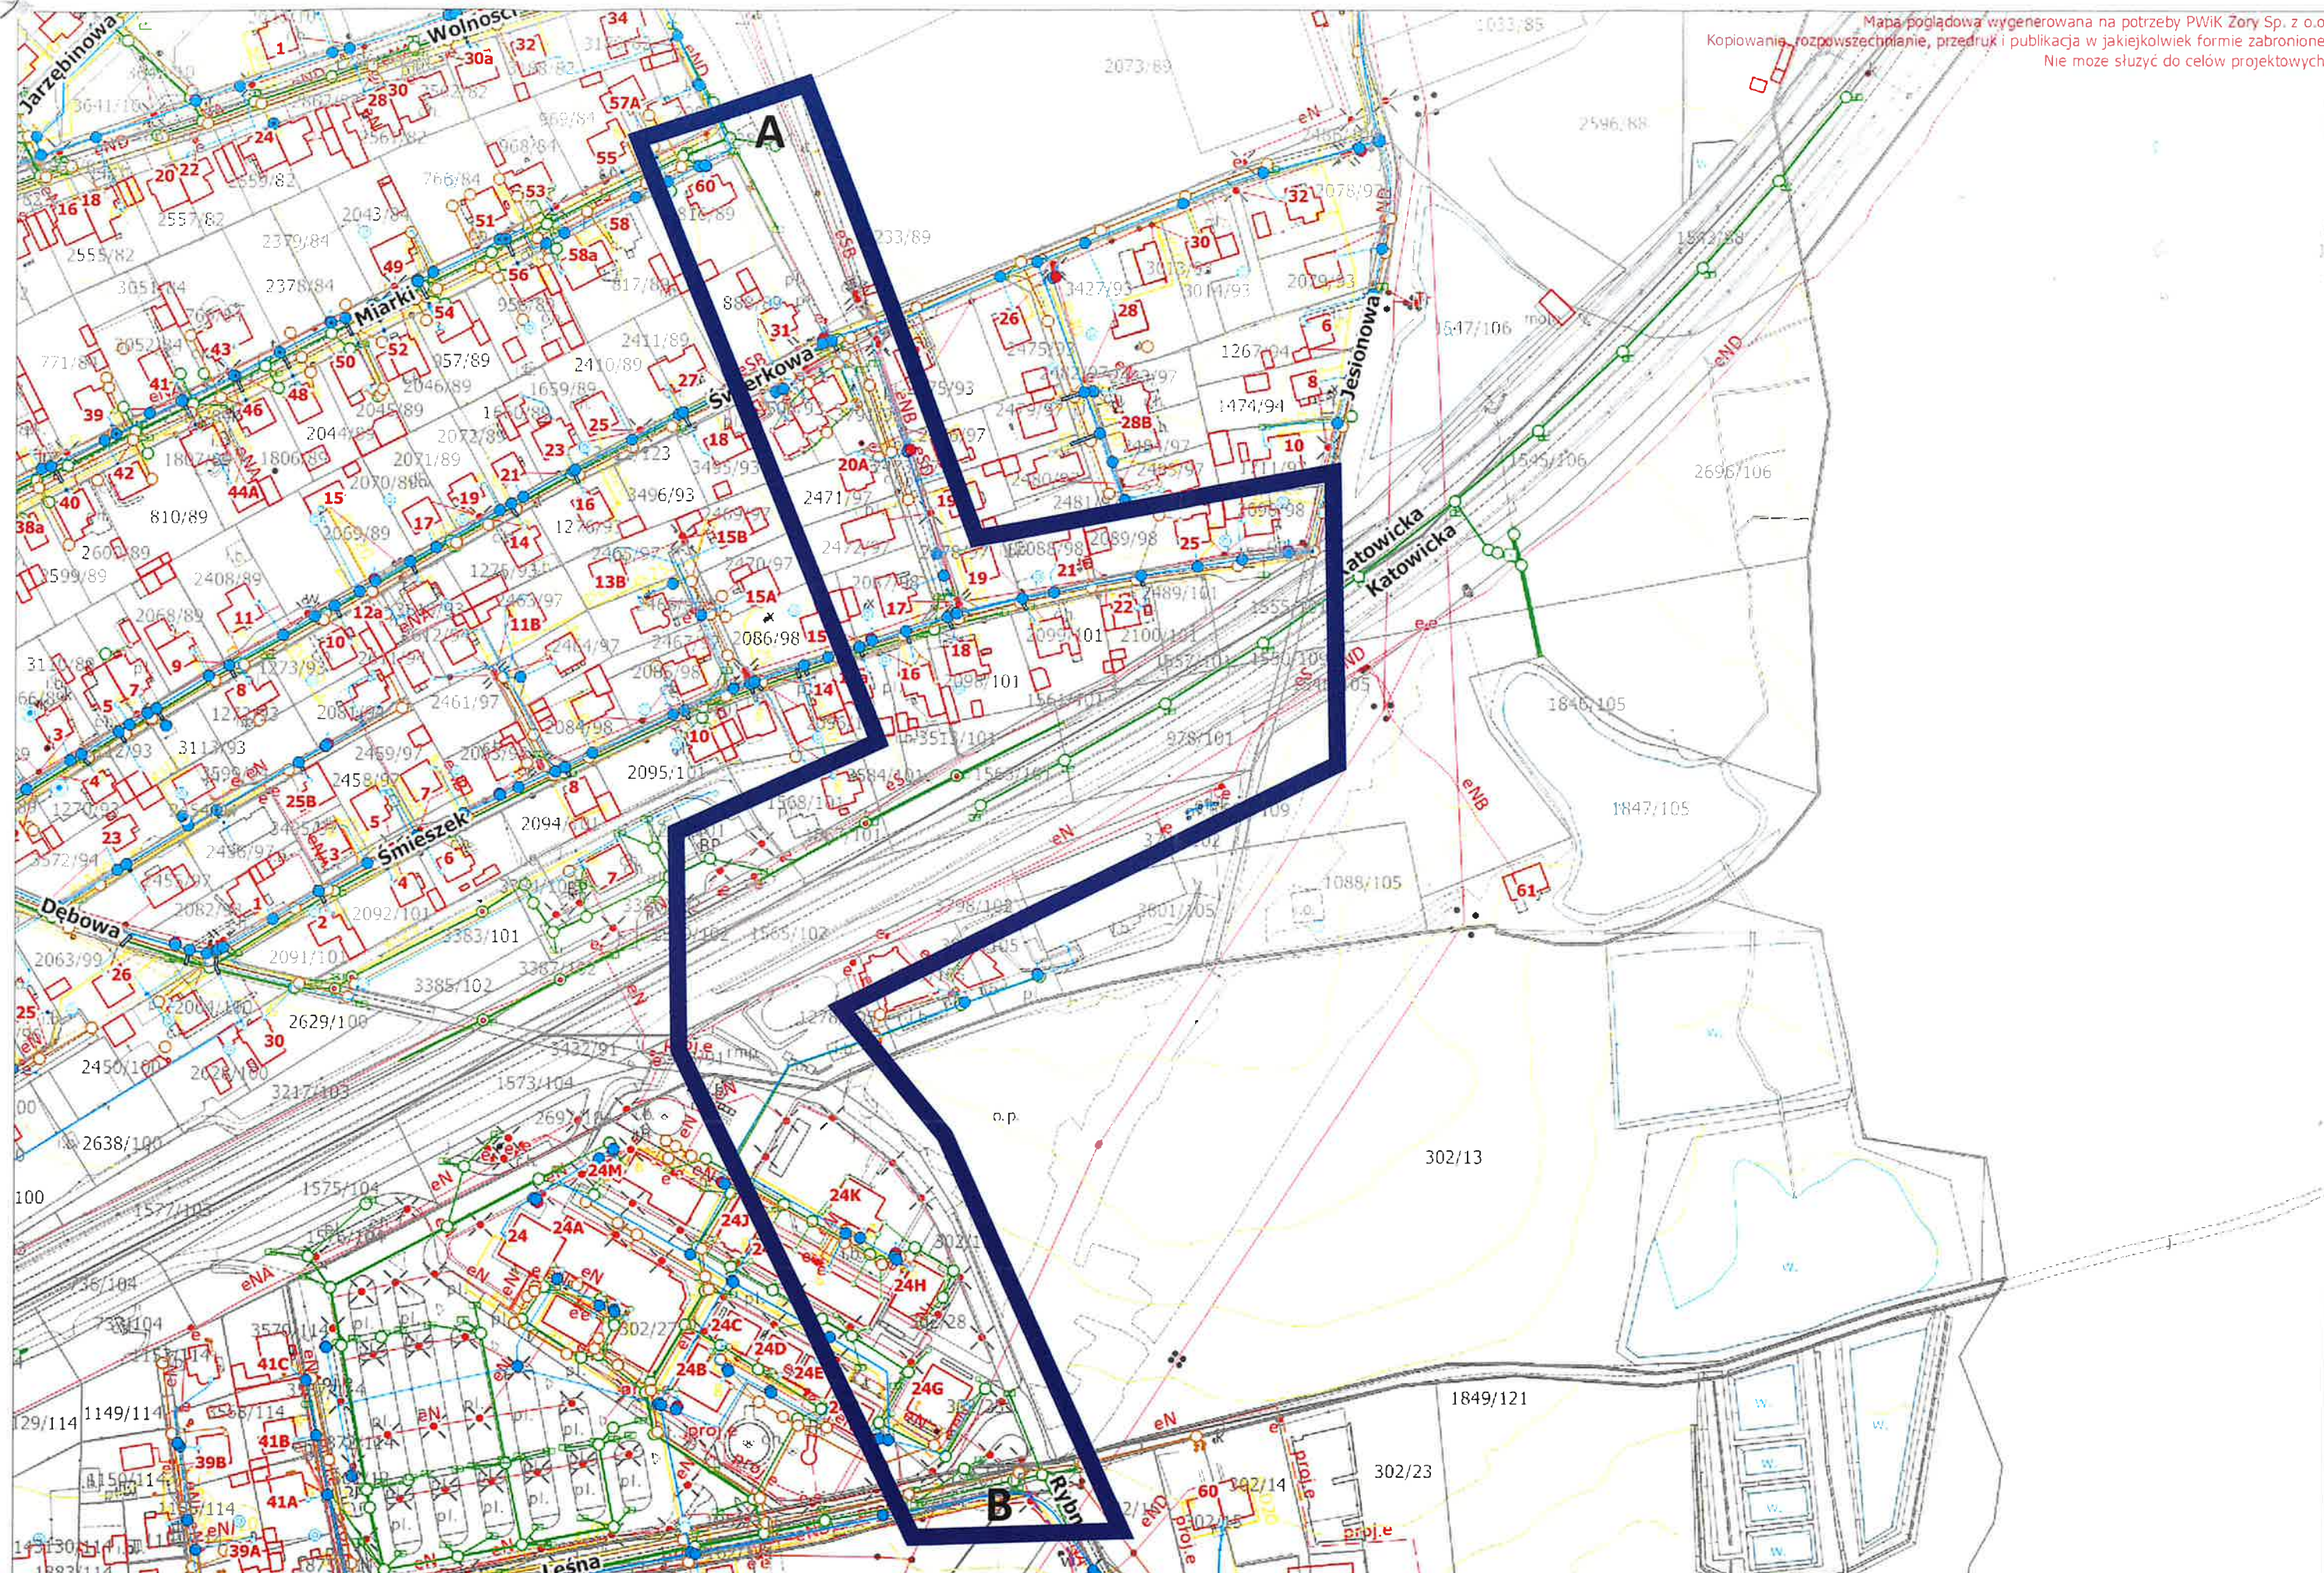

Nazwa:

Skala: 1:1955

Data: 2026-07-03

PWiK Żory Sp. z o.o.
ul. Wodociągowa 10, 44-240 Żory